

Betreff:

Ankauf einer ca. 2.415 m² großen Teilfläche der unbebauten Grundstücke Gemarkung Lamme, Flur 6, Flurstücke 743 und 197/6 für den Bau einer Kindertagesstätte im Baugebiet Lammer Busch-Ost

Organisationseinheit:

Dezernat VII
20 Fachbereich Finanzen

Datum:

23.11.2015

Beratungsfolge

Sitzungstermin

Status

Stadtbezirksrat im Stadtbezirk 321 Lehdorf-Watenbüttel (Anhörung)	02.12.2015	Ö
Finanz- und Personalausschuss (Vorberatung)	03.12.2015	Ö
Verwaltungsausschuss (Vorberatung)	15.12.2015	N
Rat der Stadt Braunschweig (Entscheidung)	21.12.2015	Ö

Beschluss:

„Dem Ankauf einer ca. 2.415 m² großen Teilfläche der unbebauten Grundstücke Gemarkung Lamme, Flur 6, Flurstücke 743 und 197/6 für den Bau einer Kindertagesstätte im Baugebiet Lammer Busch-Ost wird zugestimmt.“

Sachverhalt:

In Lamme wurde ein weiteres Wohnbaugebiet „Im großen Raffkampe“ für Einfamilienhäuser mit 74 Wohnbaugrundstücken geschaffen. Die Vermarktung der Baugrundstücke ist bereits abgeschlossen. Darüber hinaus sind weitere Bauabschnitte (u. a. „Neue Mitte Lamme“) in Planung.

Aus dem Neubaugebiet ergibt sich ein zusätzlicher Bedarf an Betreuungsplätzen. Der Bedarf kann nicht von den vorhandenen Einrichtungen abgedeckt werden, da schon jetzt die im Ortsteil Lamme vorgehaltenen Betreuungseinrichtungen nicht ausreichen.

Zur Sicherstellung des wohnortnahen Bedarfes für zwei Krippen- und einer Kindergartengruppe sowie zur Erfüllung des Rechtsanspruches ist die Errichtung einer weiteren Kindertagesstätte geboten. Der Neubau soll auf dem nördlich angrenzenden Grundstück der bestehenden Kindertagesstätte „Wilde Wiese“ errichtet werden.


Hierzu ist der Ankauf der im anliegenden Lageplan markierten ca. 2.415 m² großen Teilfläche der unbebauten Grundstücke Gemarkung Lamme, Flur 6, Flurstücke 743 und 197/6 erforderlich. Der Ankauf soll lastenfrei und frei von miet- und pachtrechtlichen Bindungen zum ermittelten Verkehrswert erfolgen.

Geiger

Anlage/n:

Lageplan


Anlage

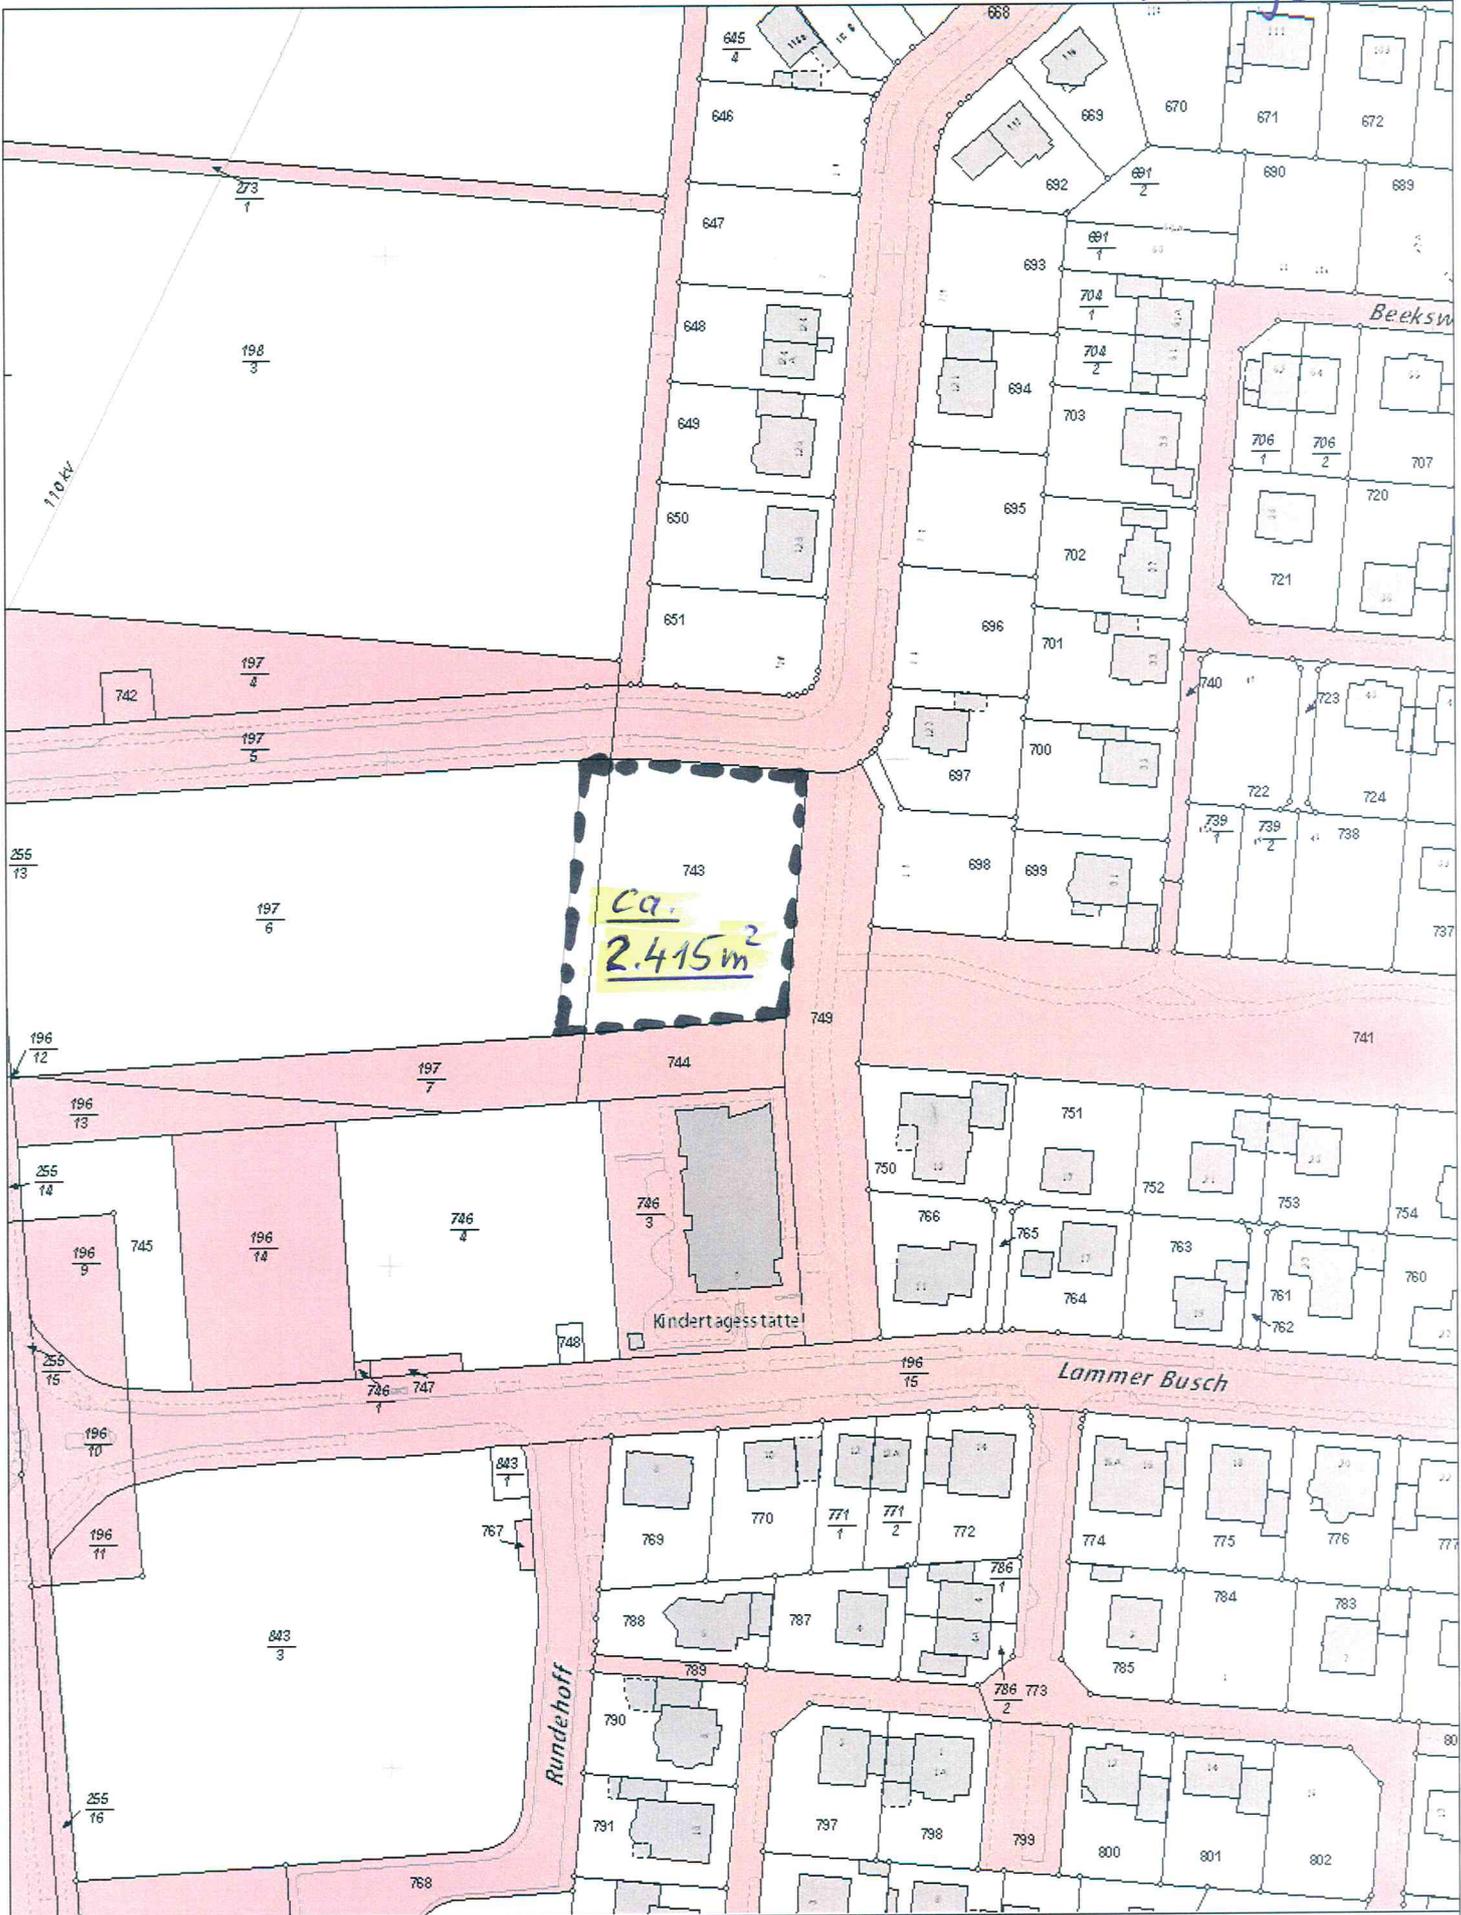

Ausgabe FRISBI

Angefertigt: 10.11.2015

Maßstab: 1:1500

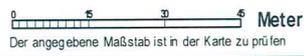

Stadt  **Braunschweig**
Fachbereich Stadtplanung und Umweltschutz, Abteilung Geoinformation