


Bebauungsplan mit Gestaltungsvorschrift
Roselies-Süd
Zeichnerische Festsetzungen

RA 27

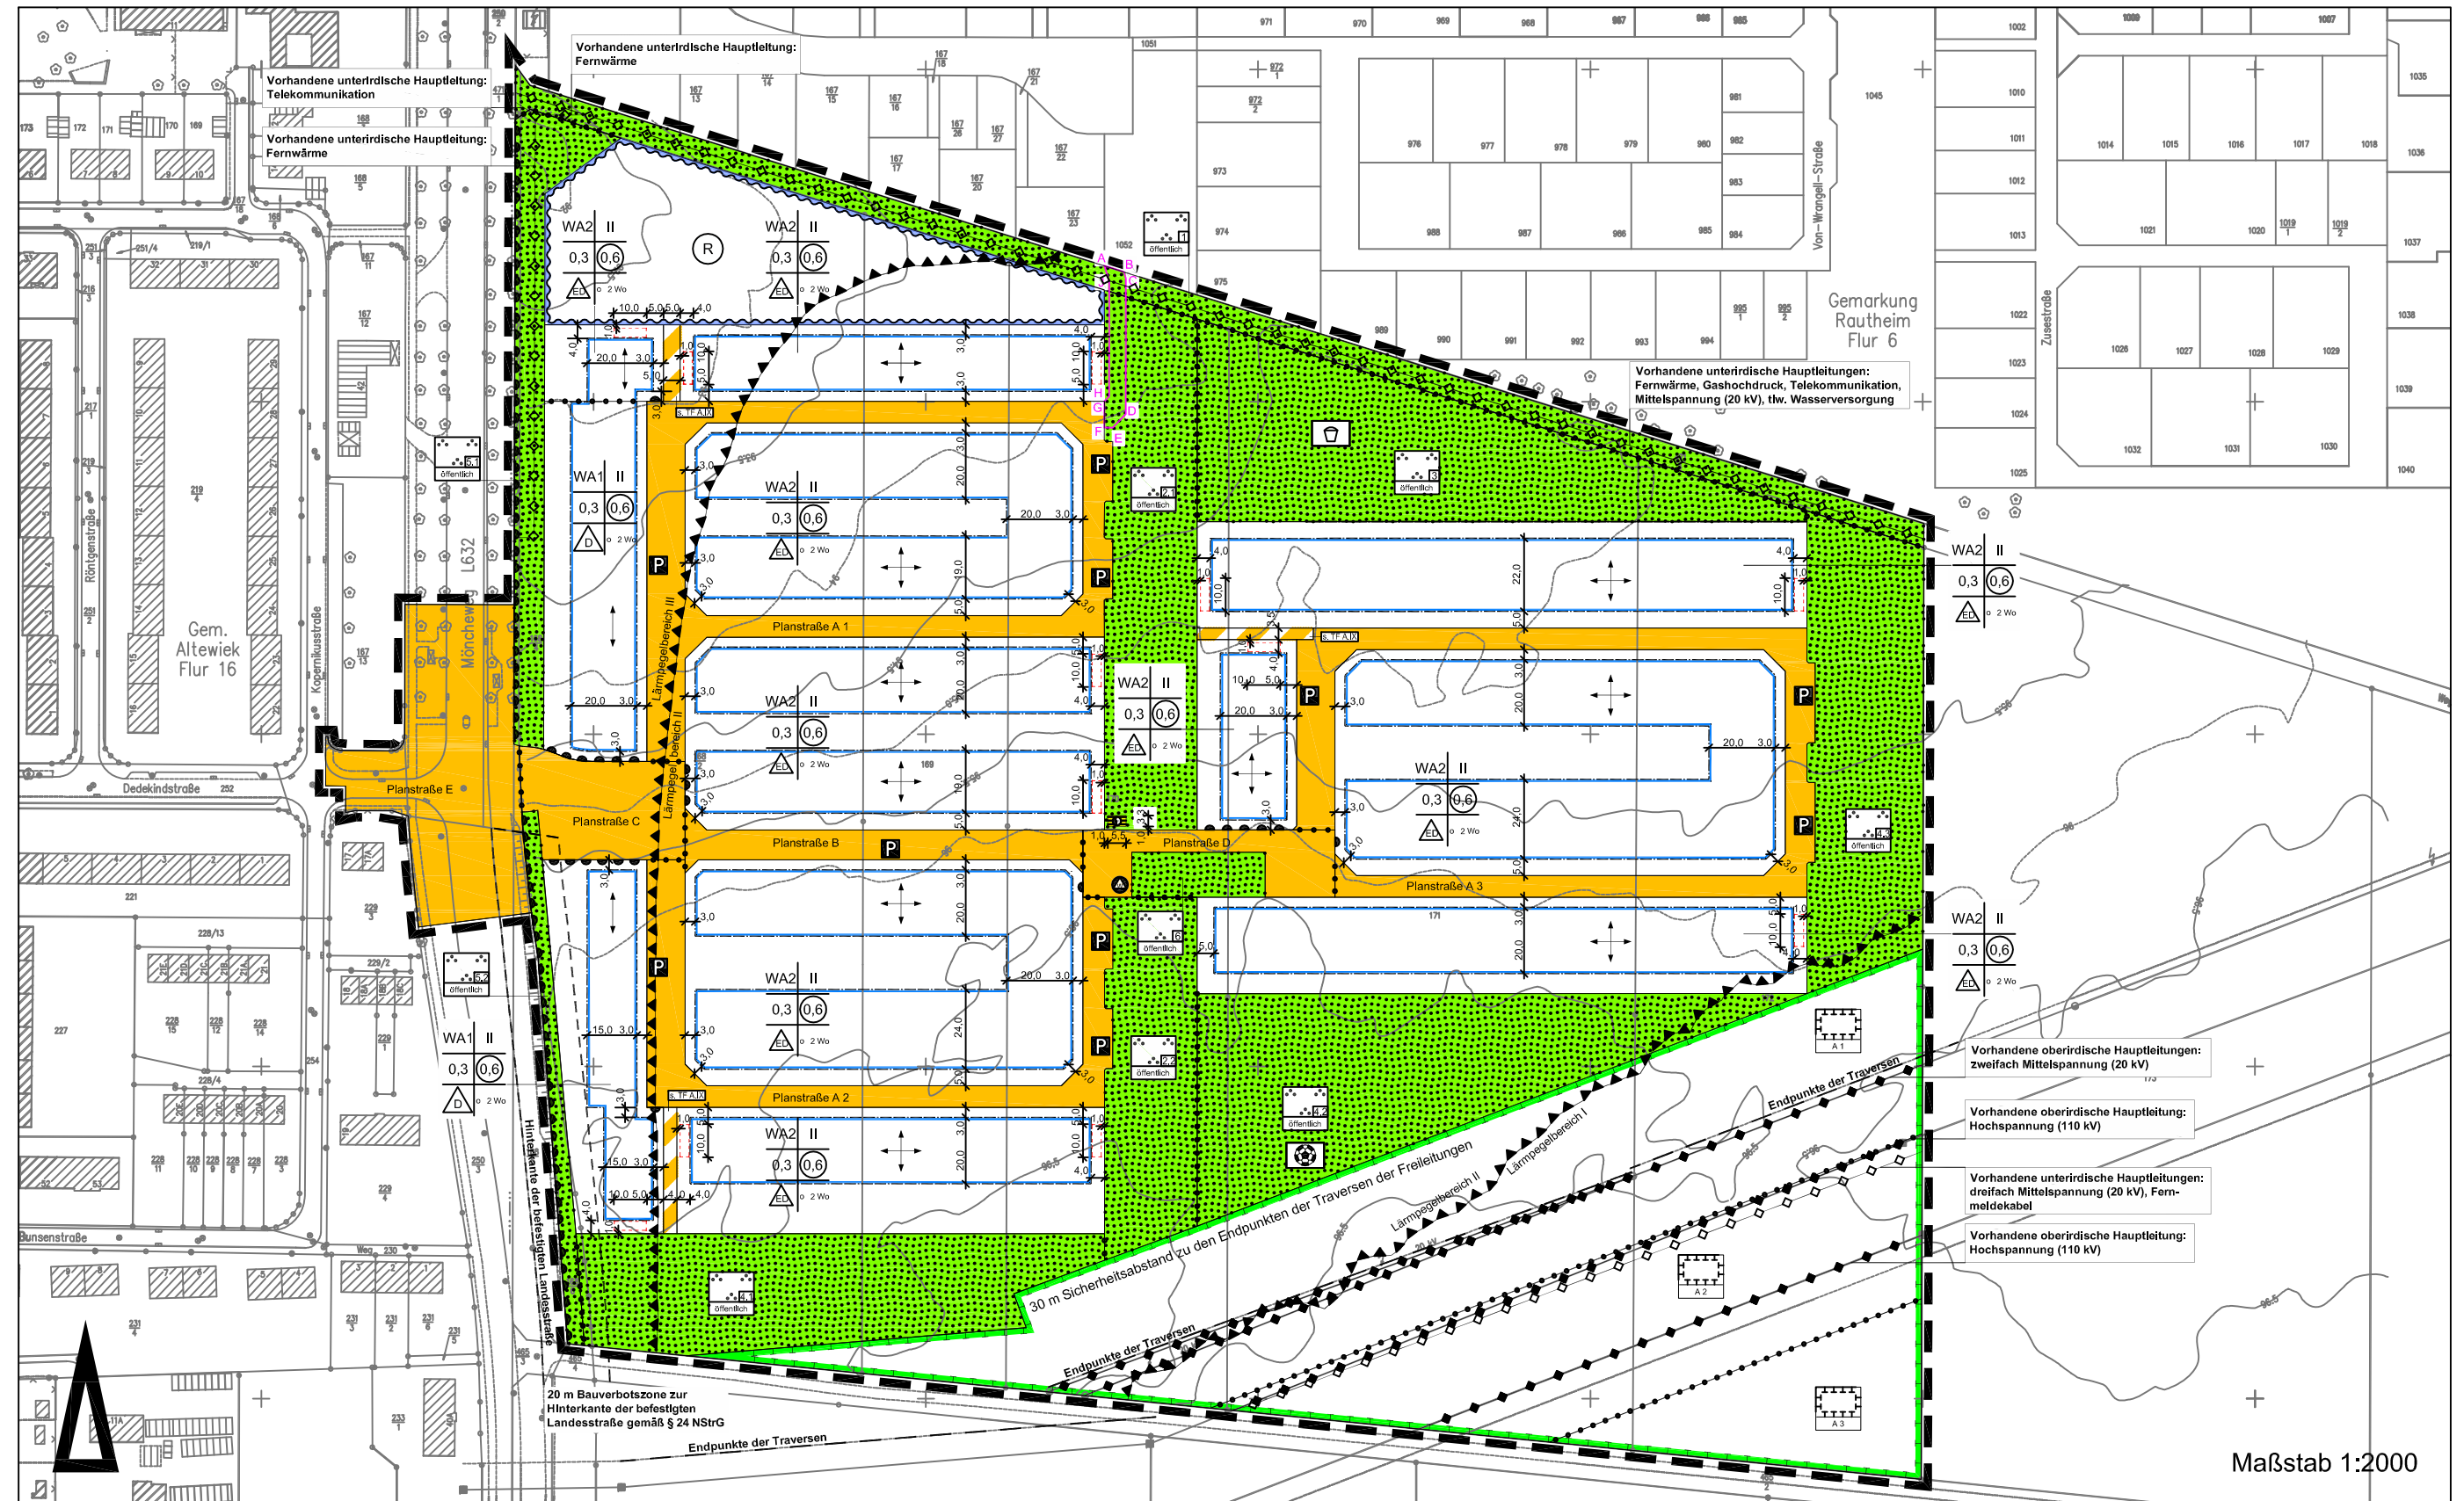

Maßstab 1:2000