


Anlage zur Satzung über die Anordnung einer Veränderungssperre vom 28. Februar 2012
für den Bebauungsplan

Gieselweg/ Harxbütteler Straße

TH 22

Geltungsbereich

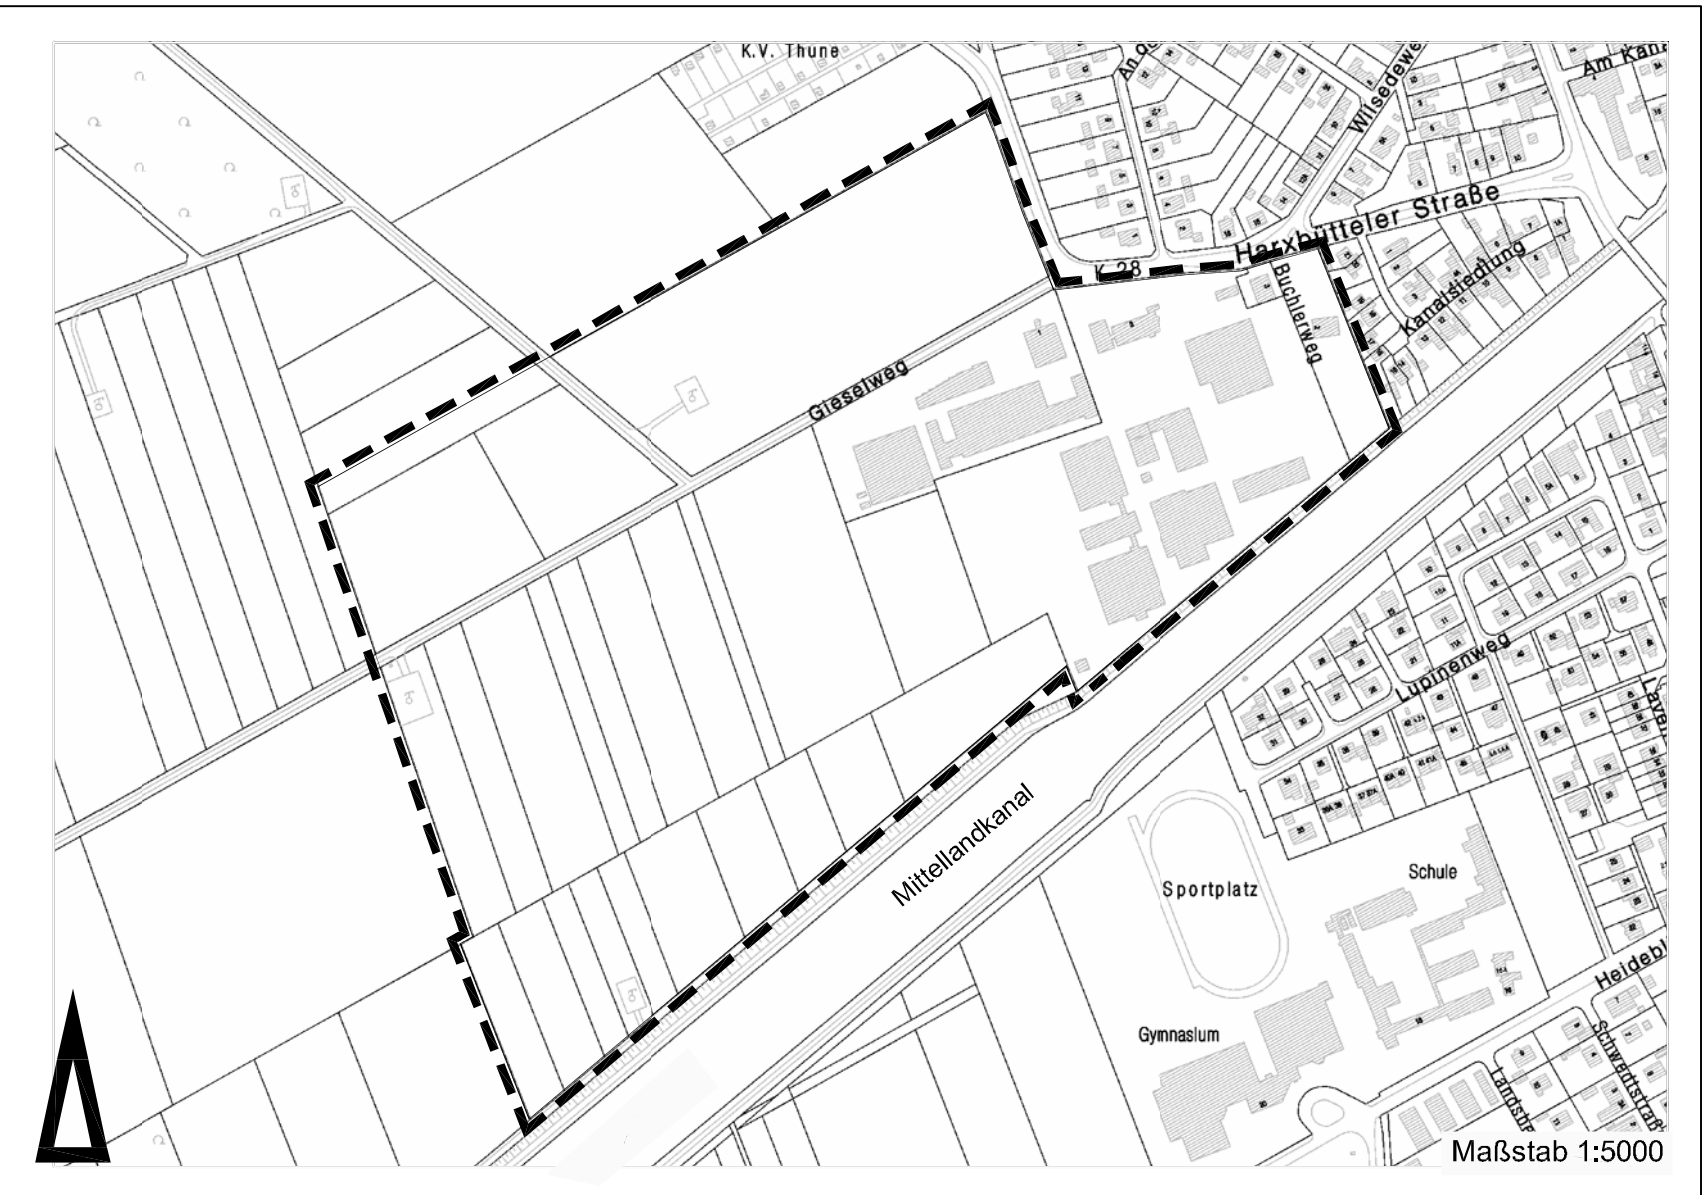

Maßstab 1:5000