


Bebauungsplan mit örtlicher Bauvorschrift


Fabrikstraße - Süd

WI 88

Übersichtskarte

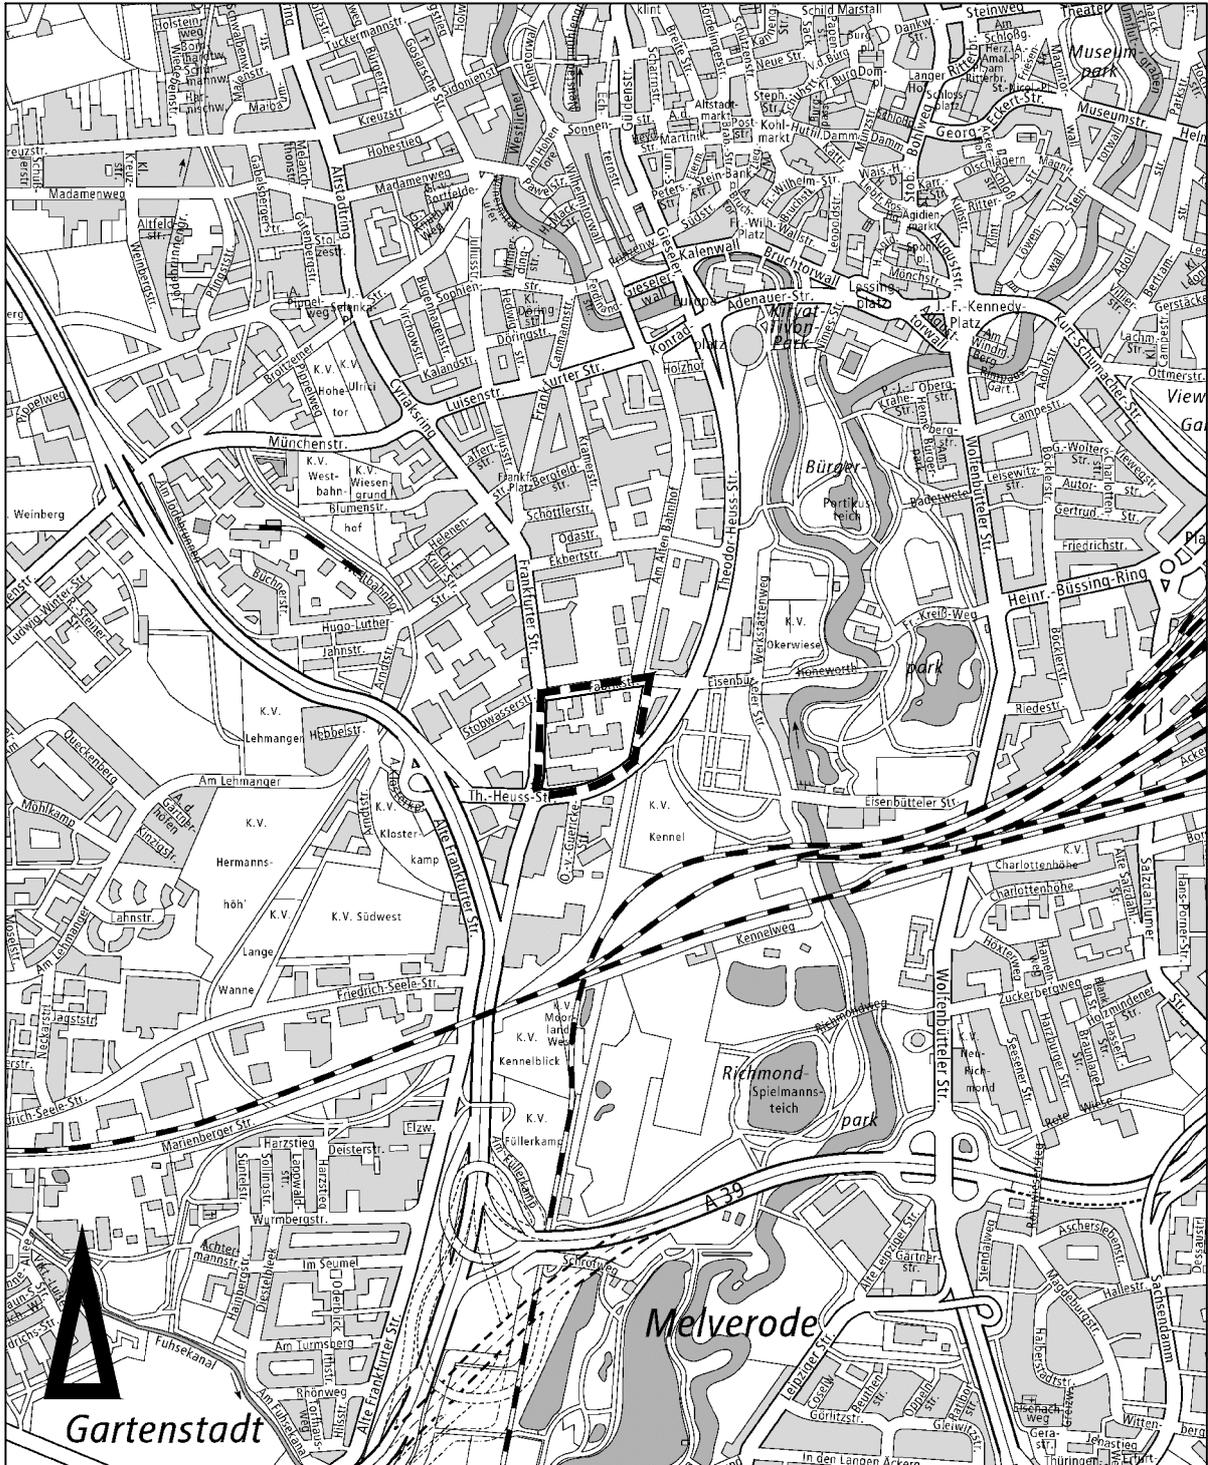

Maßstab 1:20000

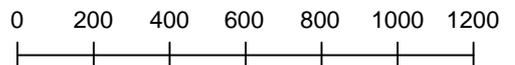

Stadtgrundkarte[®] der Stadt Braunschweig, erstellt auf Grundlage der Liegenschaftskarte[®]

©2011 Stadt Braunschweig Abteilung Geoinformation

©2011  LGLN Landesamt für Geoinformation und Landesentwicklung Niedersachsen, Regionaldirektion Braunschweig