



Bebauungsplan
Forschungszentrum Rebenring
Zeichnerische Festsetzungen

HA 128

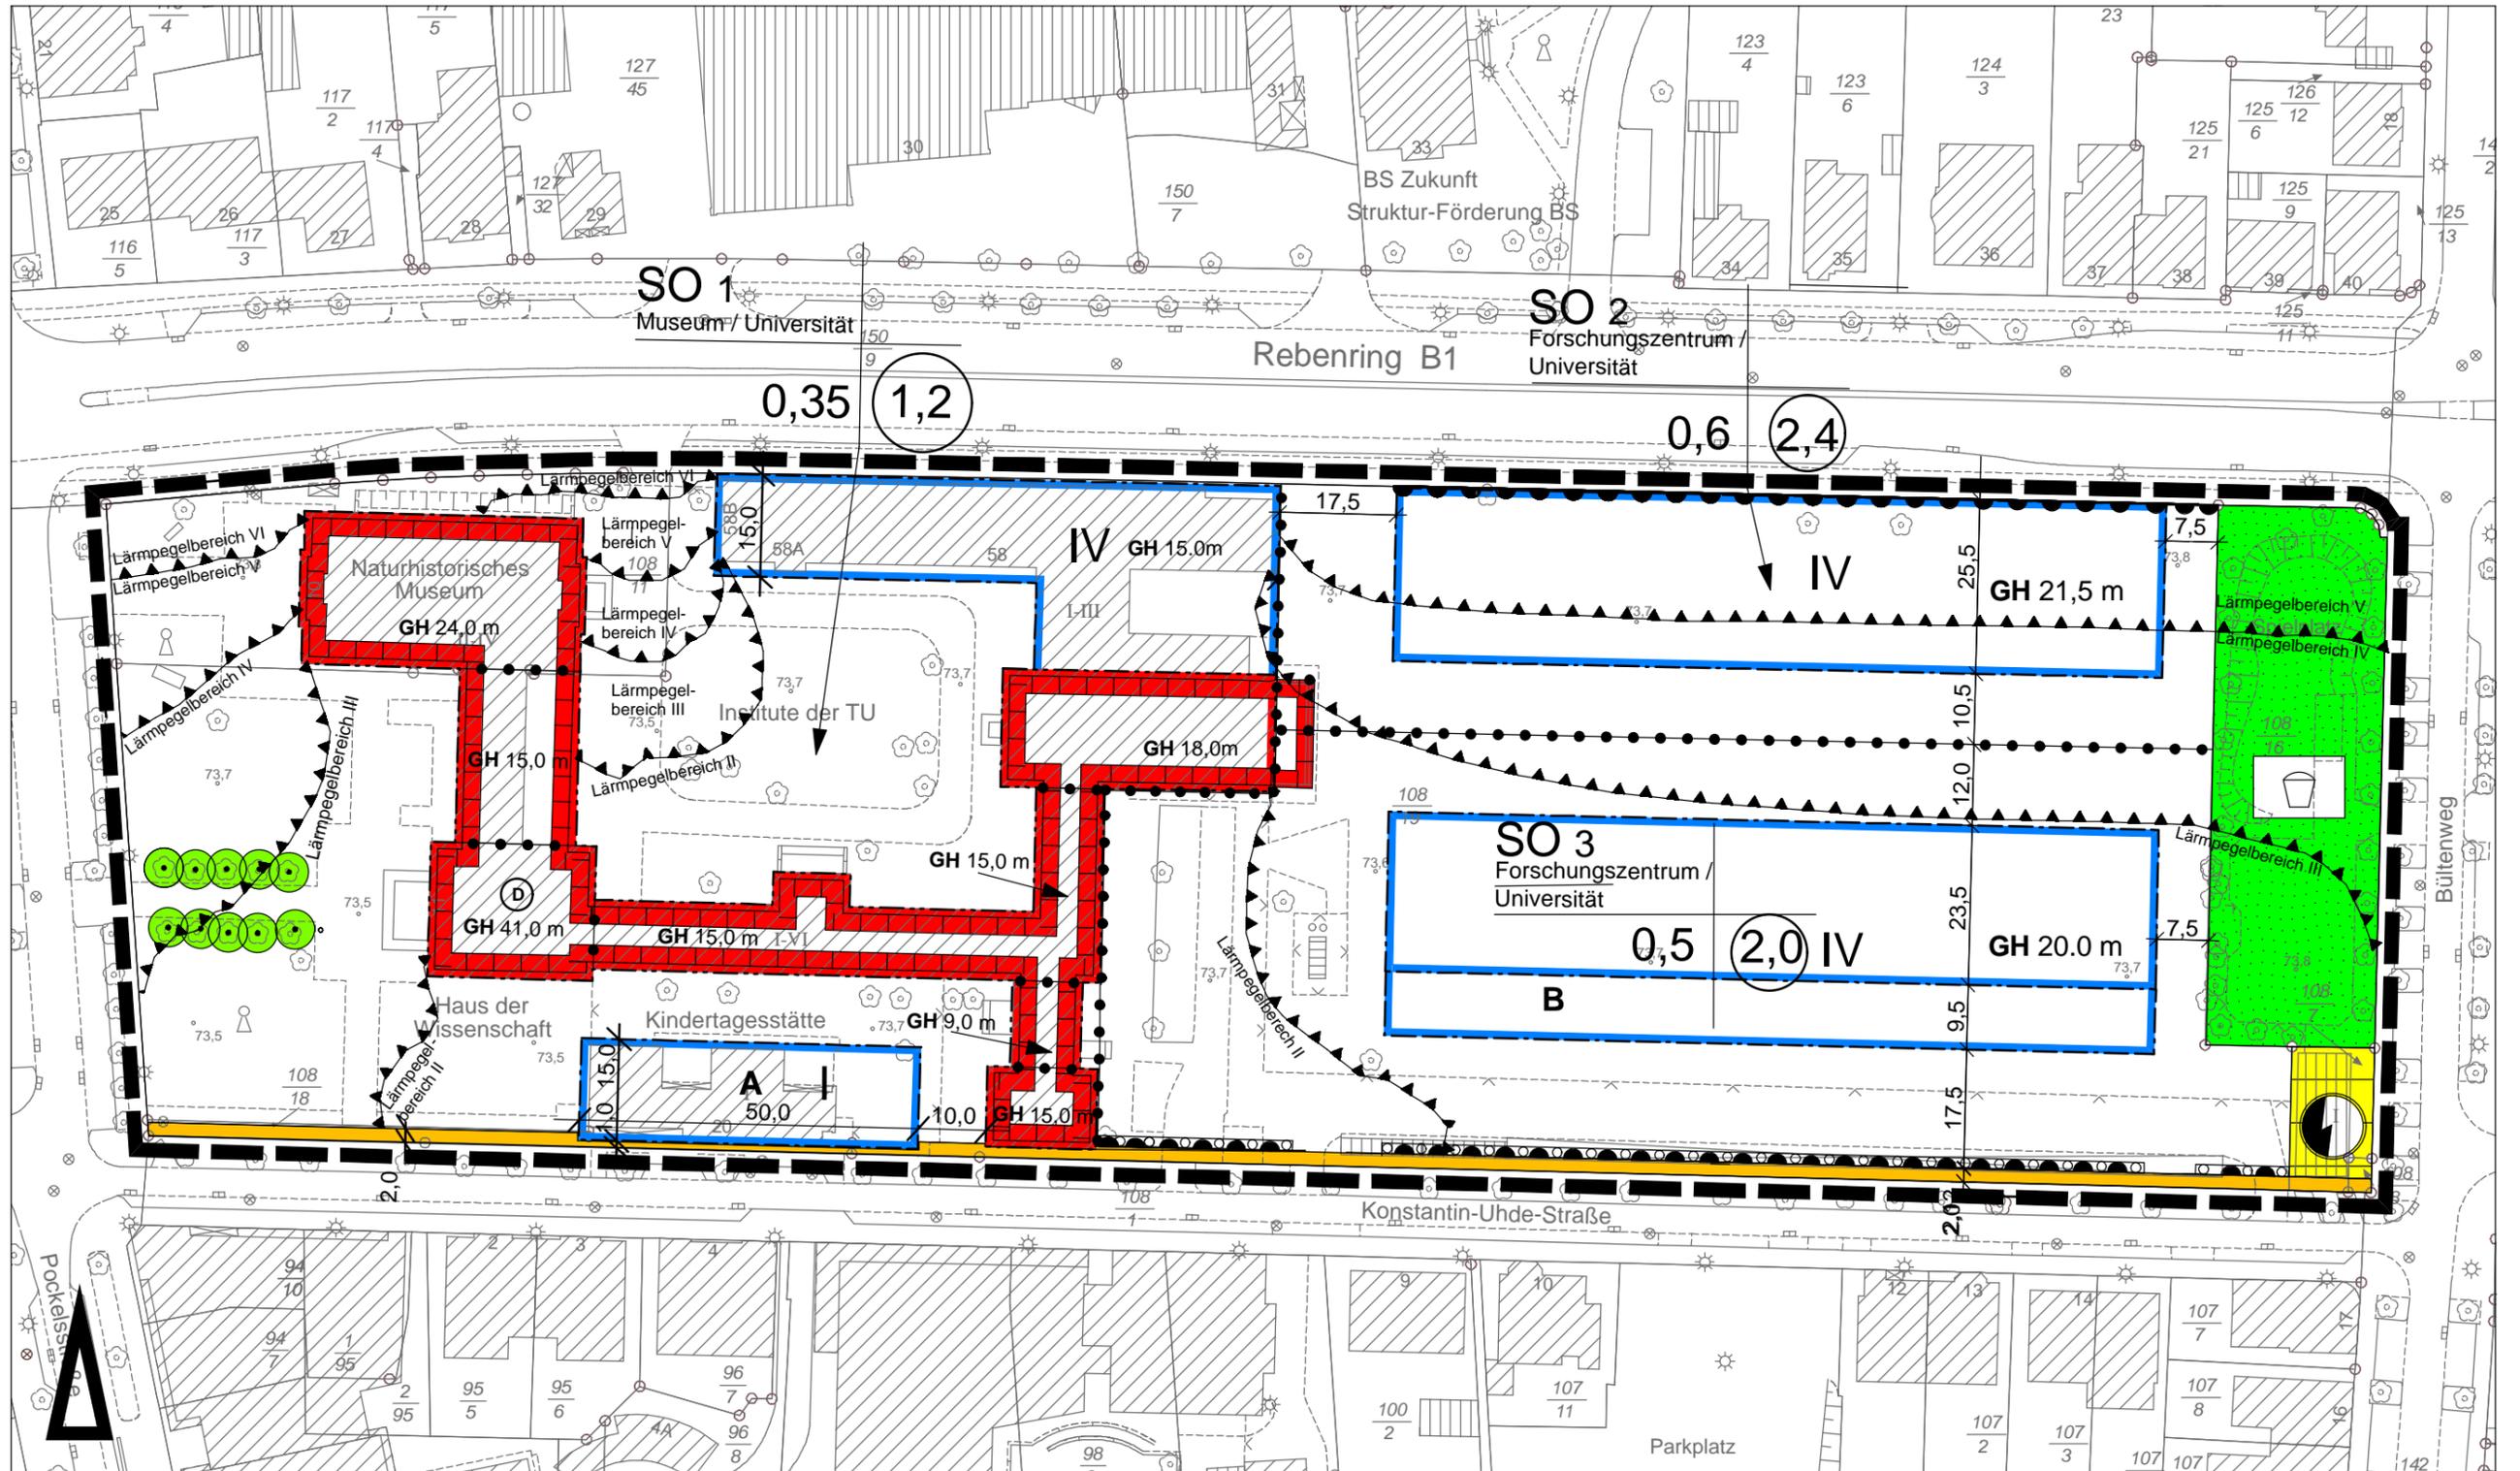

Maßstab 1:1000

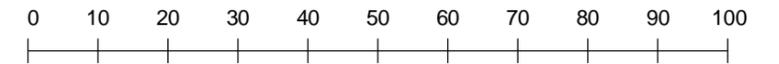

Stadtgrundkarte¹⁾ der Stadt Braunschweig, erstellt auf Grundlage der Liegenschaftskarte²⁾

¹⁾ © Stadt Braunschweig Abteilung Geoinformation

²⁾ © LGLN Landesamt für Geoinformation und Landesentwicklung Niedersachsen Regionaldirektion Braunschweig