


Vorhabenbezogener Bebauungsplan mit örtlicher Bauvorschrift
Berliner Platz - Nordost

AW 107

Vorhabenplan
 Schnitte und Ansichten Blatt 2

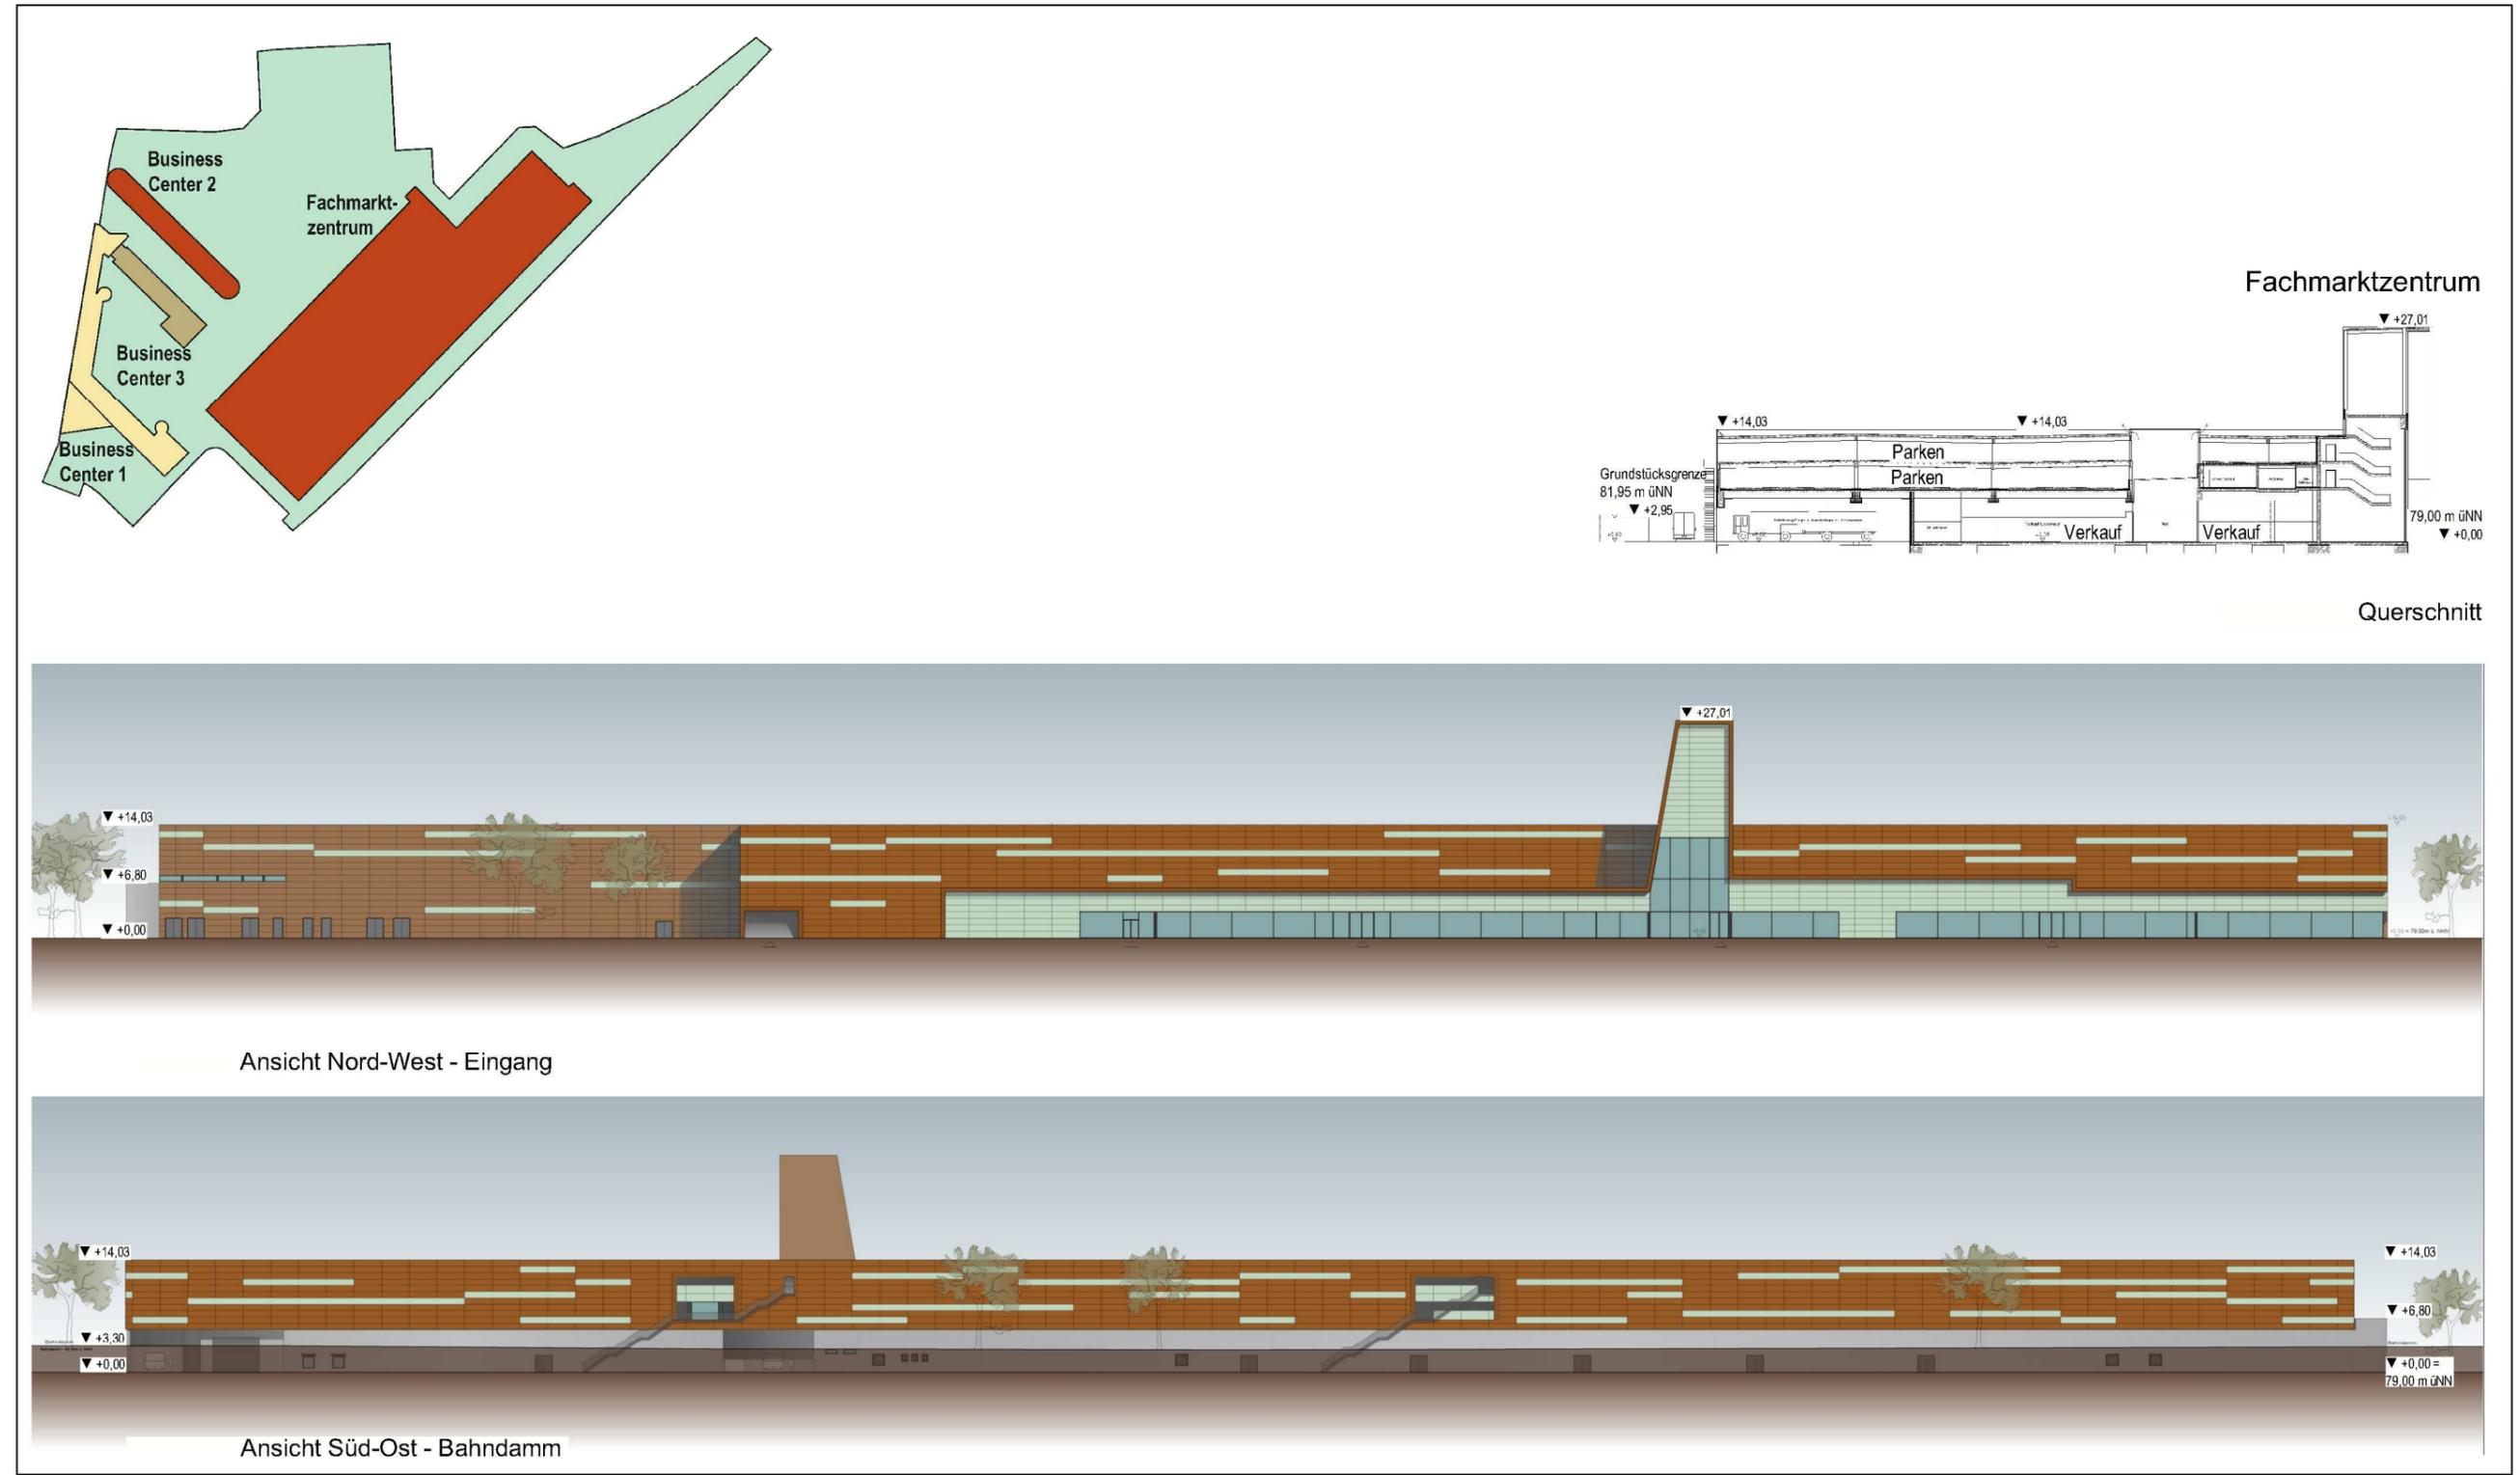

Maßstab 1:1000 (Original im M 1:500)

