



Vorhabenbezogener Bebauungsplan mit örtlicher Bauvorschrift
Berliner Platz - Nordost

AW 107

Vorhabenplan
 Außerschließung

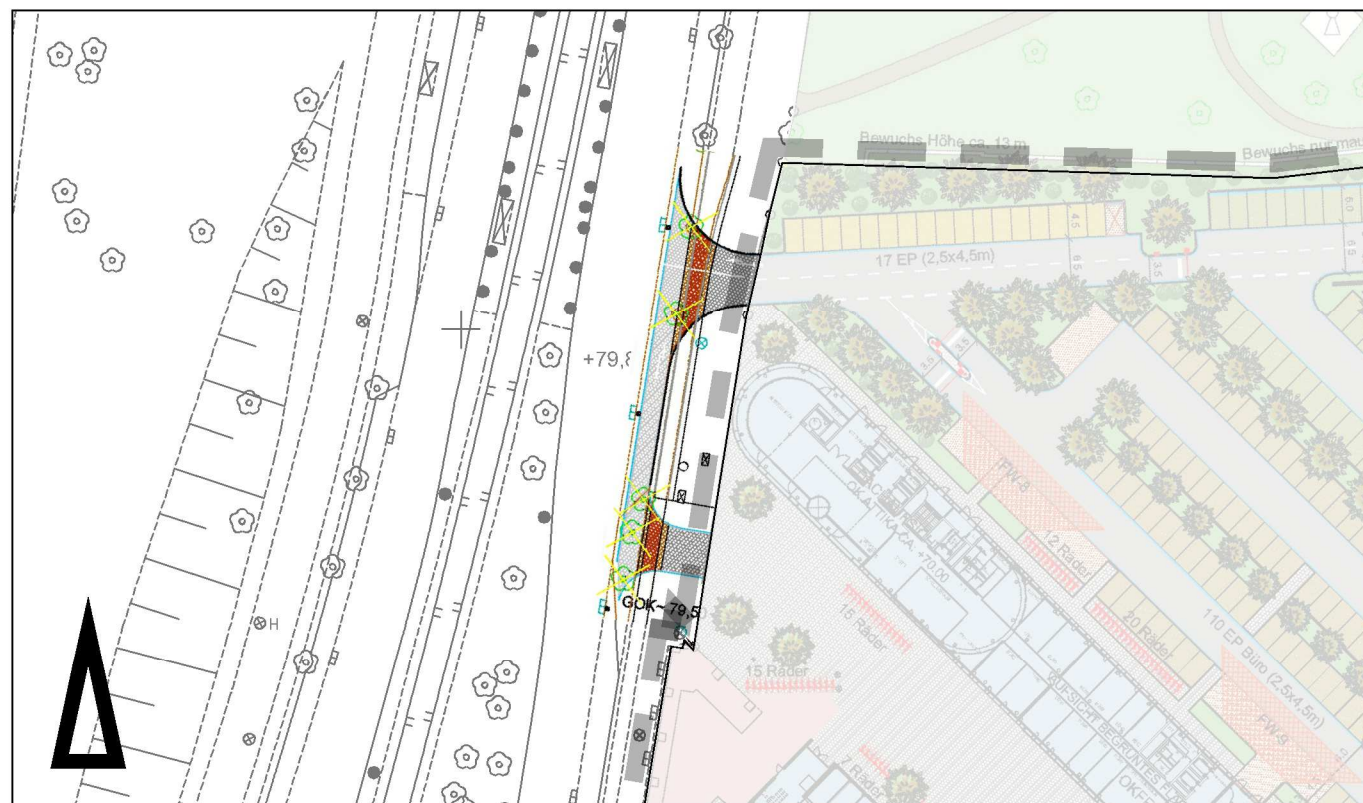

Maßstab 1:1000 (Original im M 1:500)

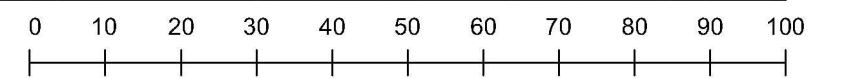

Stadtgrundkarte¹⁾ der Stadt Braunschweig, erstellt auf Grundlage der Liegenschaftskarte²⁾

¹⁾ Stadt Braunschweig Abteilung Geoinformation

²⁾  LGLN Landesamt für Geoinformation und Landesentwicklung Niedersachsen Regionaldirektion Braunschweig