



Bebauungsplan mit örtlicher Bauvorschrift
Im großen Raffkampe

LA 33

Zeichnerische Festsetzungen (Geltungsbereich A) Stand: 19. August 2013, § 10 (1) BauGB

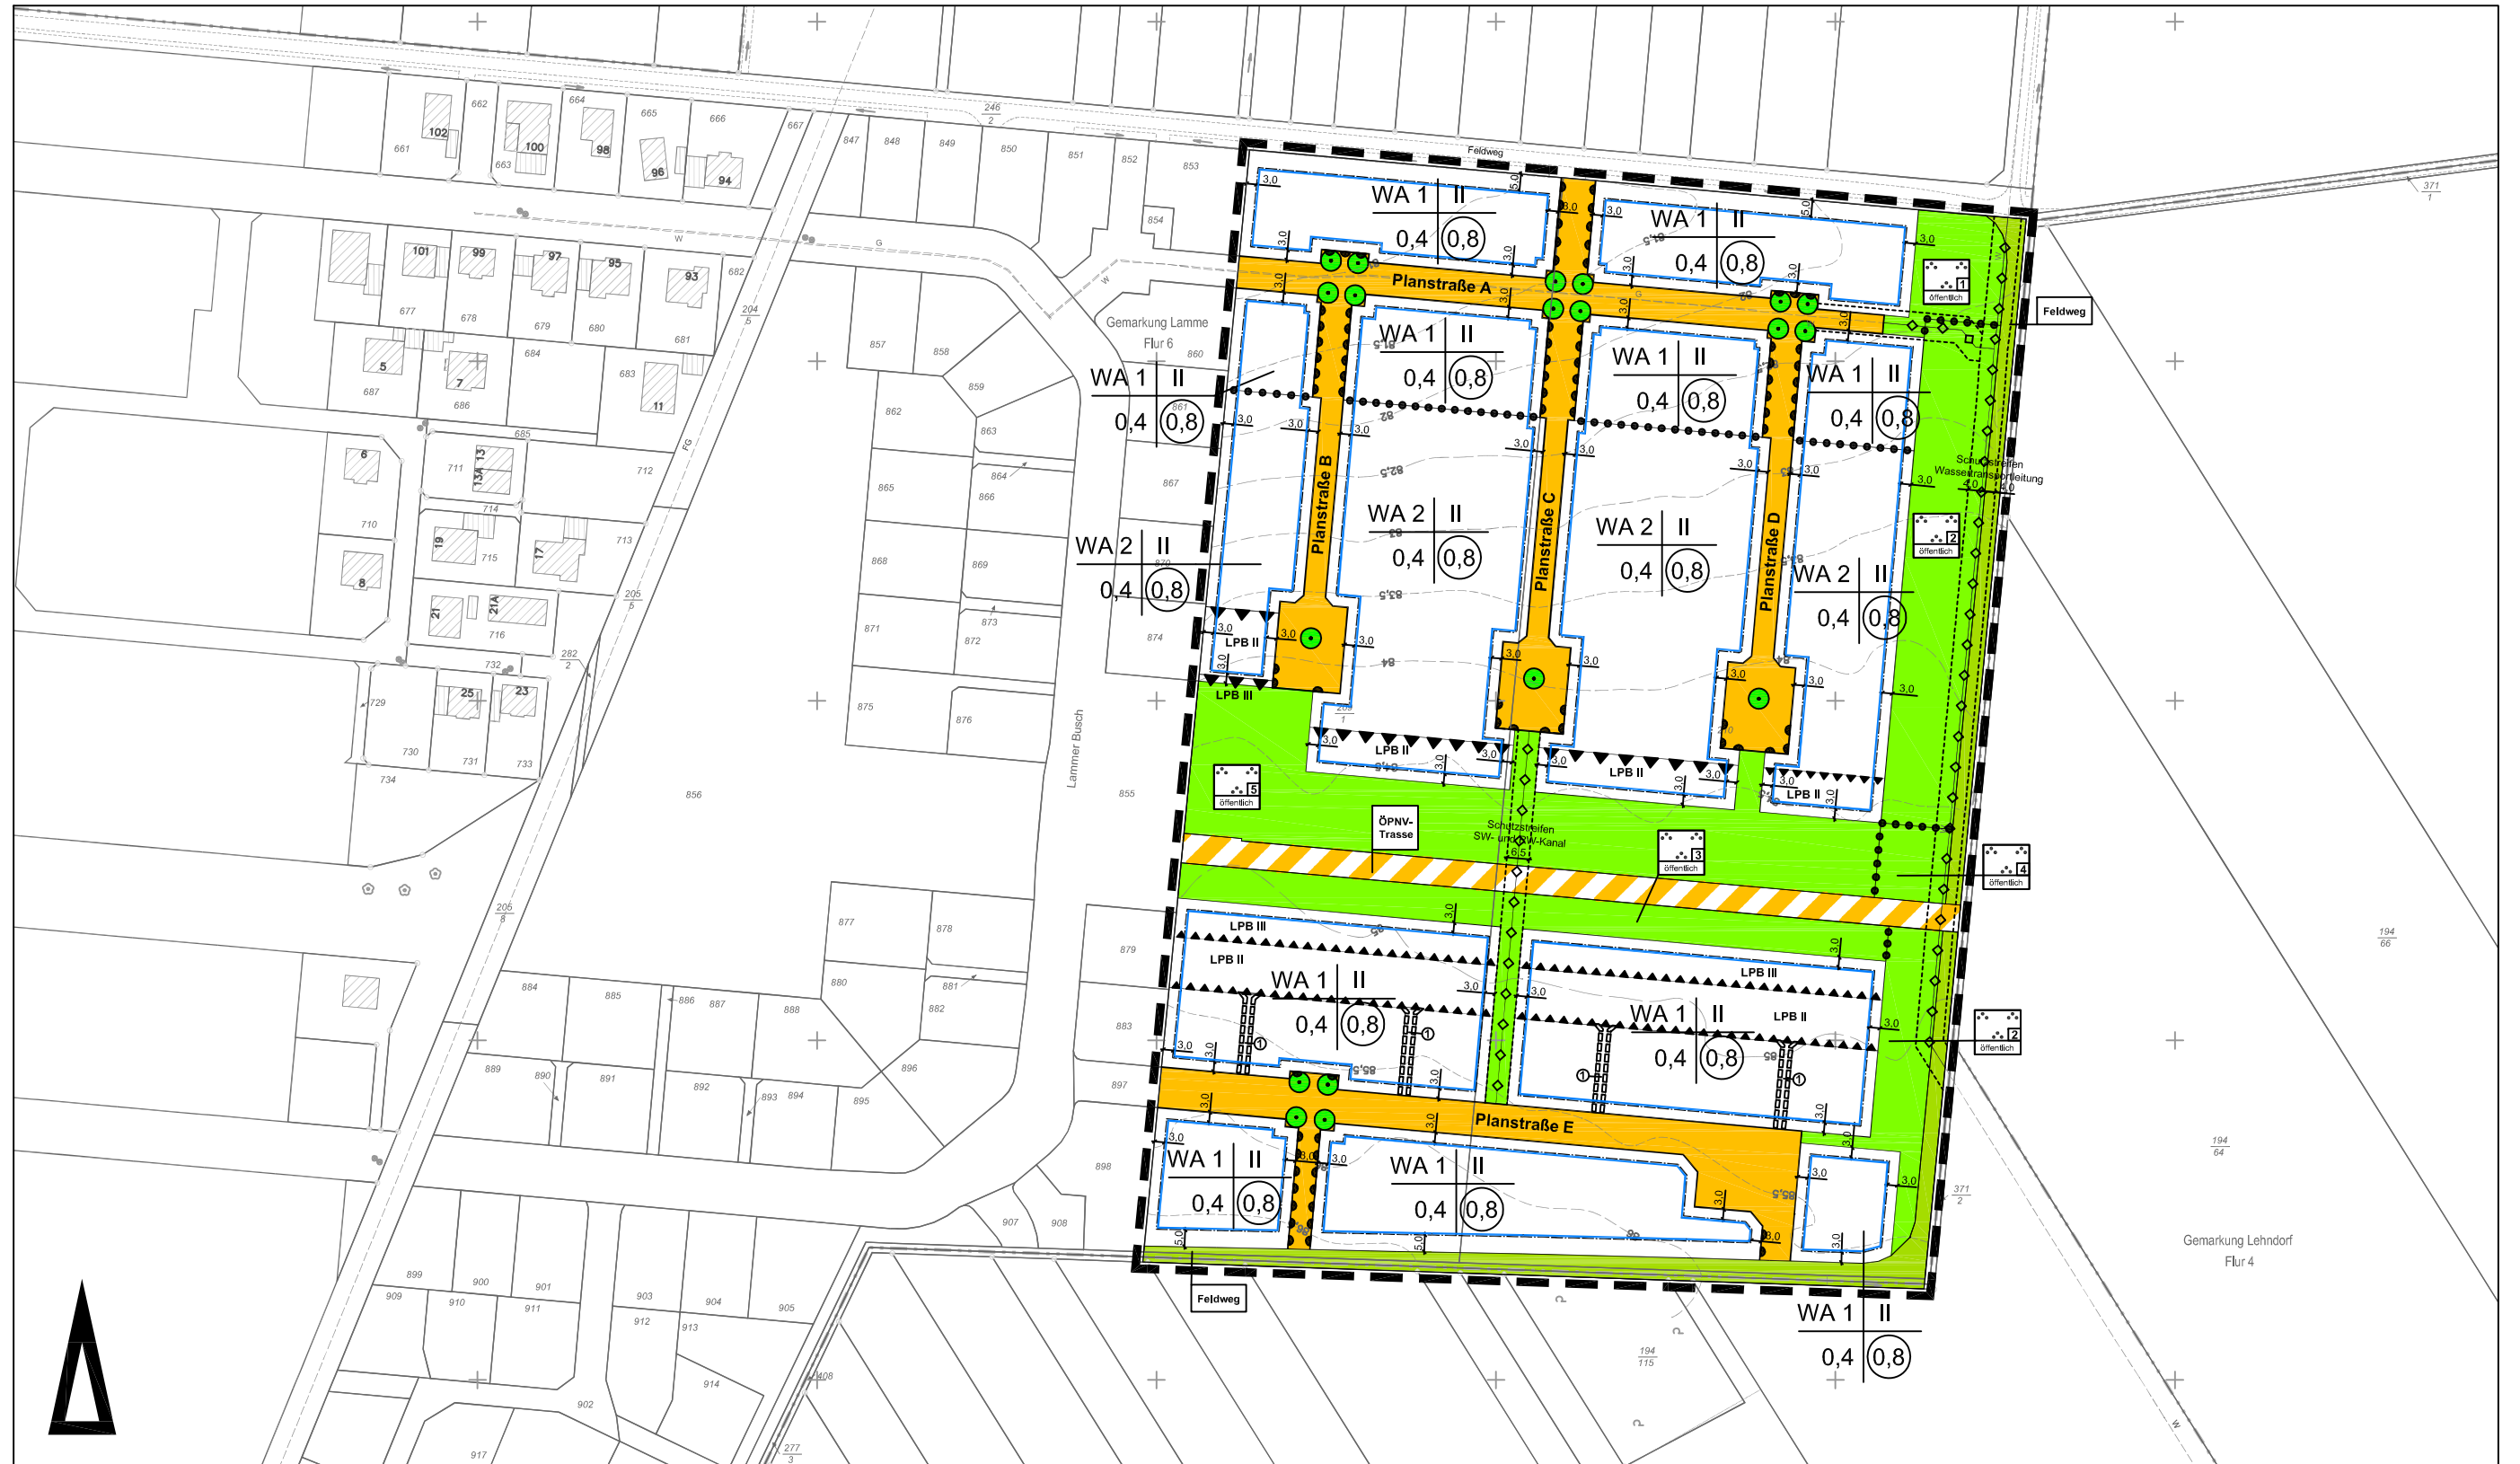

Maßstab 1:2 000

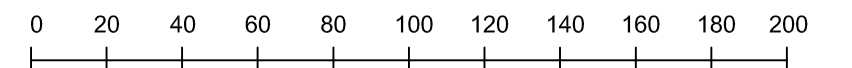

Stadtgrundkarte¹⁾ der Stadt Braunschweig, erstellt auf Grundlage der Liegenschaftskarte²⁾

¹⁾ © Stadt Braunschweig Abteilung Geoinformation

²⁾ © LGLN Landamt für Geoinformation und Landesentwicklung Niedersachsen | Regionaldirektion Braunschweig