


Bebauungsplan mit örtlicher Bauvorschrift

Im großen Raffkampe


LA 33

Zeichnerische Festsetzungen (Geltungsbereich C)

Stand 19. August 2013, § 10 (1) BauGB

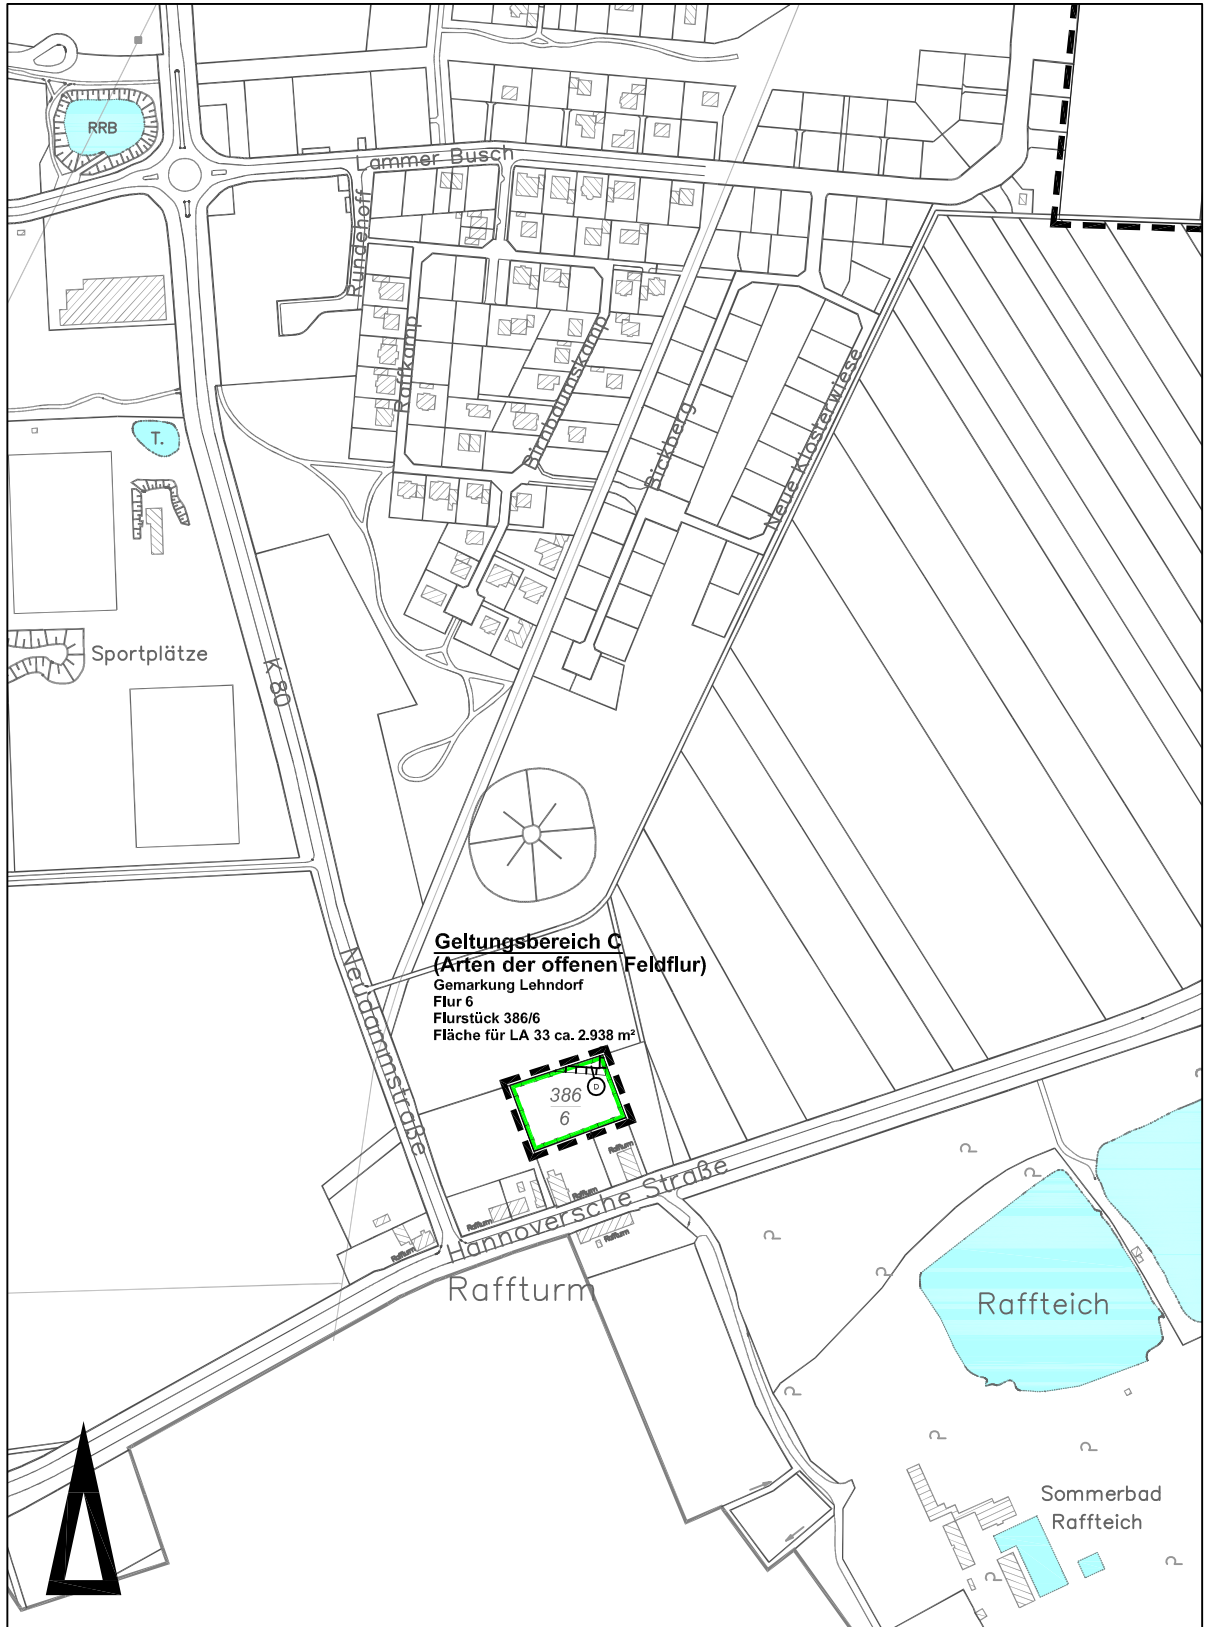

Maßstab 1:5 000

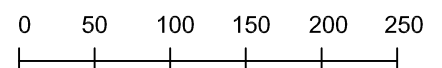

Stadtgrundkarte¹⁾ der Stadt Braunschweig, erstellt auf Grundlage der Liegenschaftskarte²⁾

¹⁾ © Stadt Braunschweig Abteilung Geoinformation

²⁾ ©  Landesamt für Geoinformation und Landesentwicklung Niedersachsen  Regionalregierung Braunschweig