


Bebauungsplan mit örtlicher Bauvorschrift

Im großen Raffkampe


LA 33

Zeichnerische Festsetzungen (Geltungsbereich D)

Stand 19. August 2013, Verfahrensstand § 10 (1) BauGB

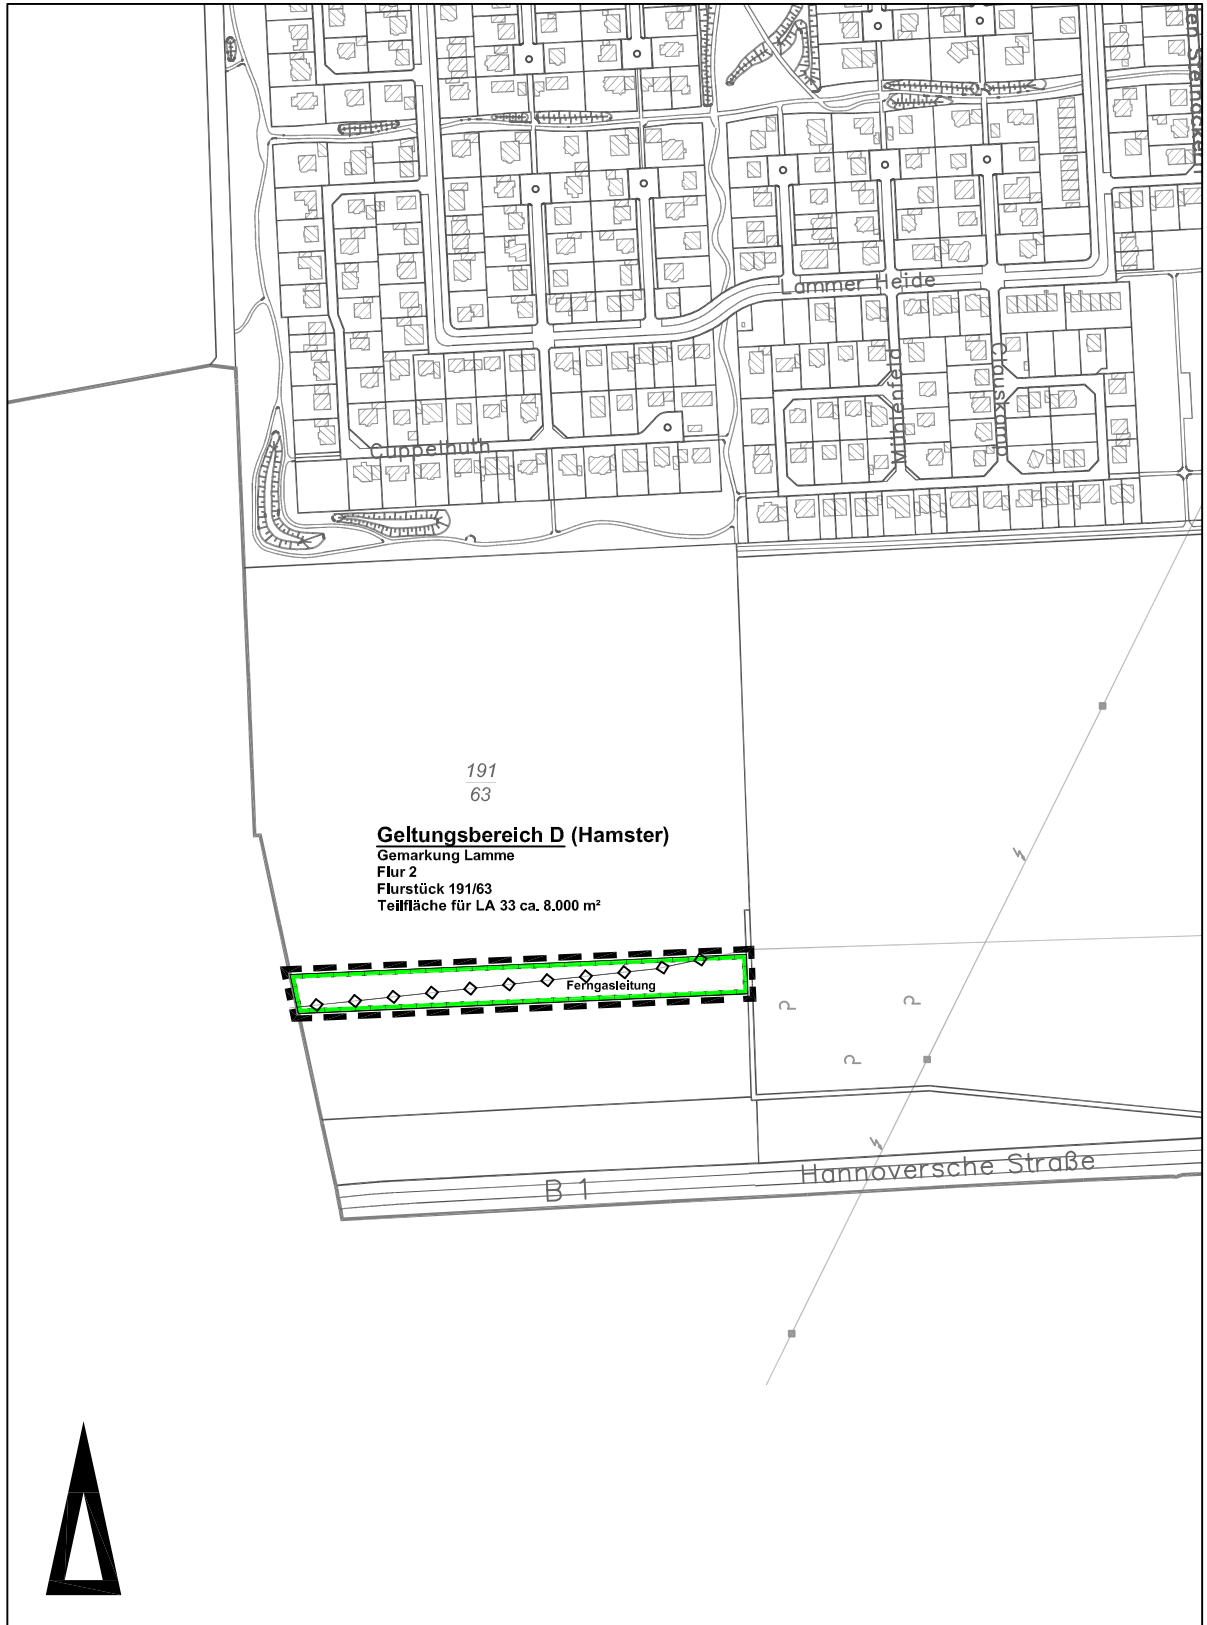

Maßstab 1:5 000

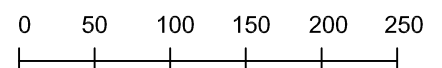

Stadtgrundkarte¹⁾ der Stadt Braunschweig, erstellt auf Grundlage der Liegenschaftskarte²⁾

¹⁾©2011 Stadt Braunschweig Abteilung Geoinformation

²⁾©2011  Landesamt für Geoinformation und Landentwicklung Niedersachsen Regionaldirektion Braunschweig