





Bebauungsplan

Stecherstraße**IN 246**

Zeichnerische Festsetzungen

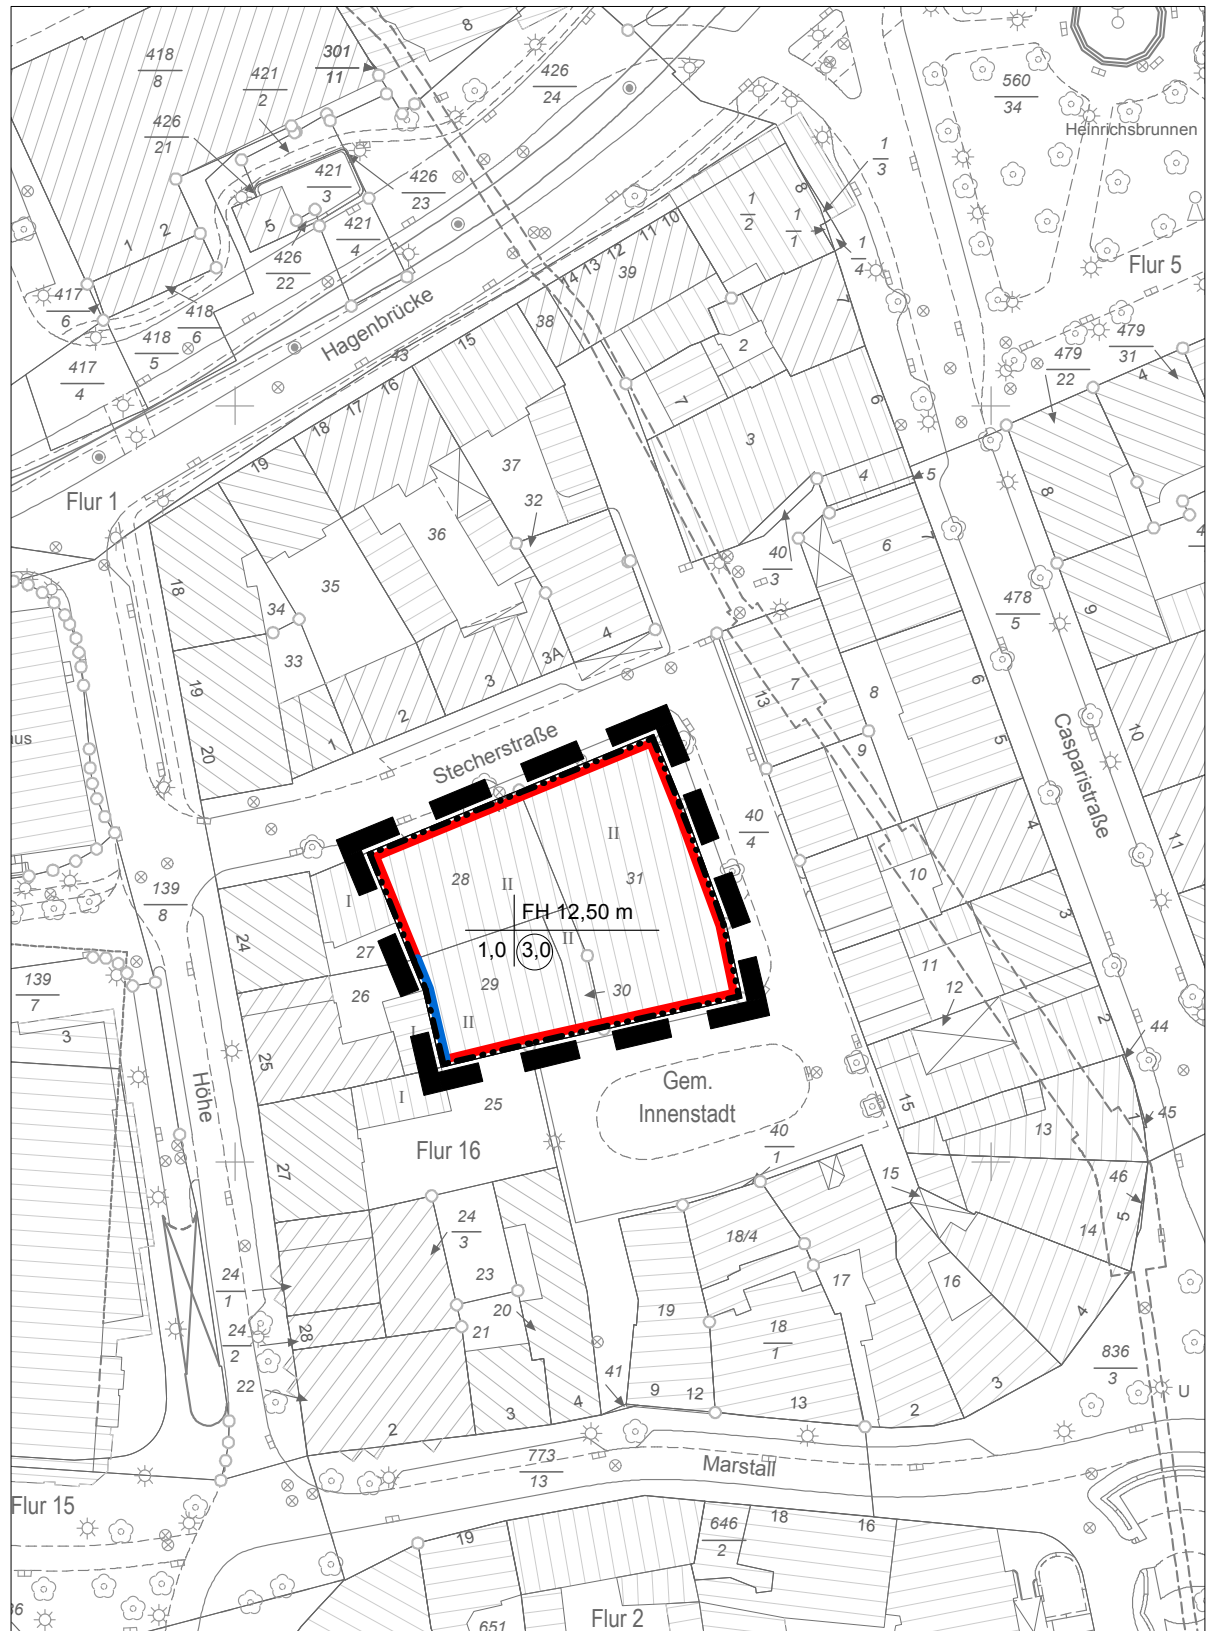

Maßstab 1:1.000

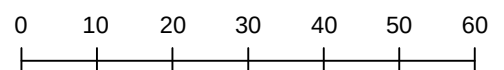Stadtgrundkarte¹⁾ der Stadt Braunschweig, erstellt auf Grundlage der Liegenschaftskarte²⁾¹⁾ © Stadt Braunschweig Abteilung Geoinformation²⁾ © LGLN Landesamt für Geoinformation
und Landentwicklung Niedersachsen Regionaldirektion Braunschweig