


Bebauungsplan mit örtlicher Bauvorschrift
Blumenstraße-Süd

WI 103


Geltungsbereich B, Stand: 26. Mai 2014, Verfahrensstand: § 10 (1) BauGB

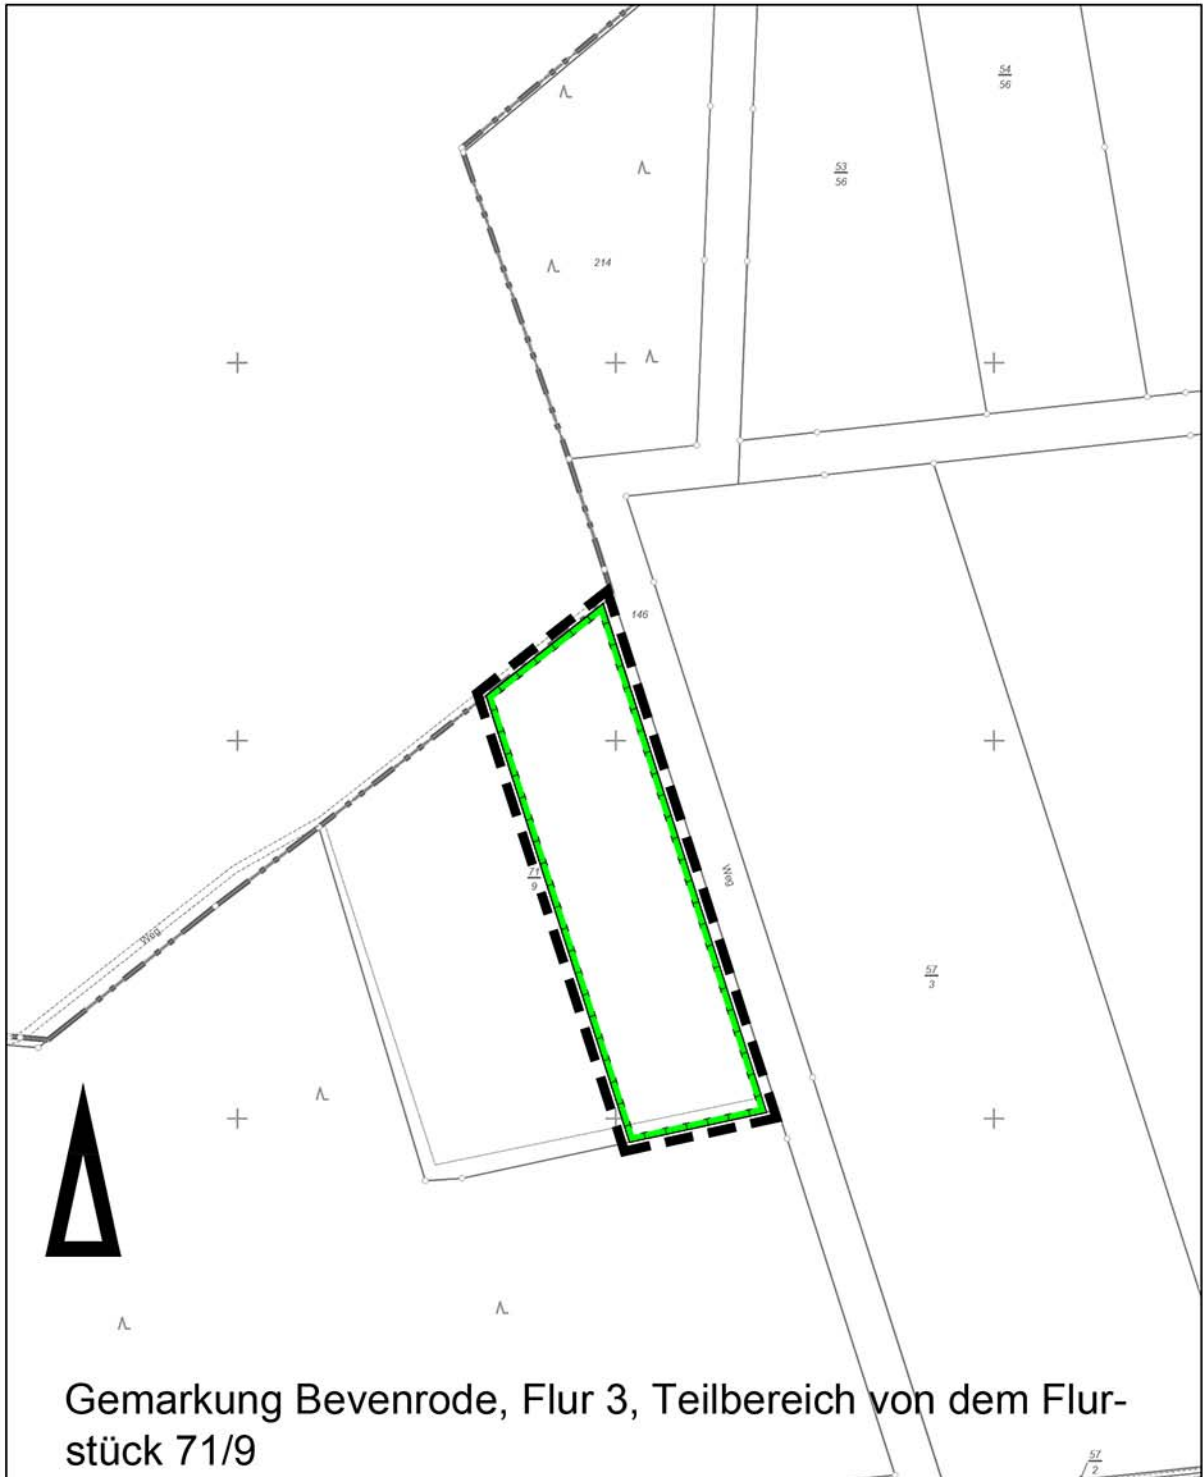

Maßstab 1:2000

Stadtgrundkarte¹⁾ der Stadt Braunschweig, erstellt auf Grundlage der Liegenschaftskarte²⁾

¹⁾ © Stadt Braunschweig Abteilung Geoinformation

²⁾ ©  LGLN Landesamt für Geoinformation und Landesvermessung Niedersachsen, Approprierung Braunschweig

