


Bebauungsplan mit örtlicher Bauvorschrift
Westbahnhof

WI 83

Zeichnerische Festsetzungen, Rechtskraft: 14. November 2011 (BauNVO 1990/1993)

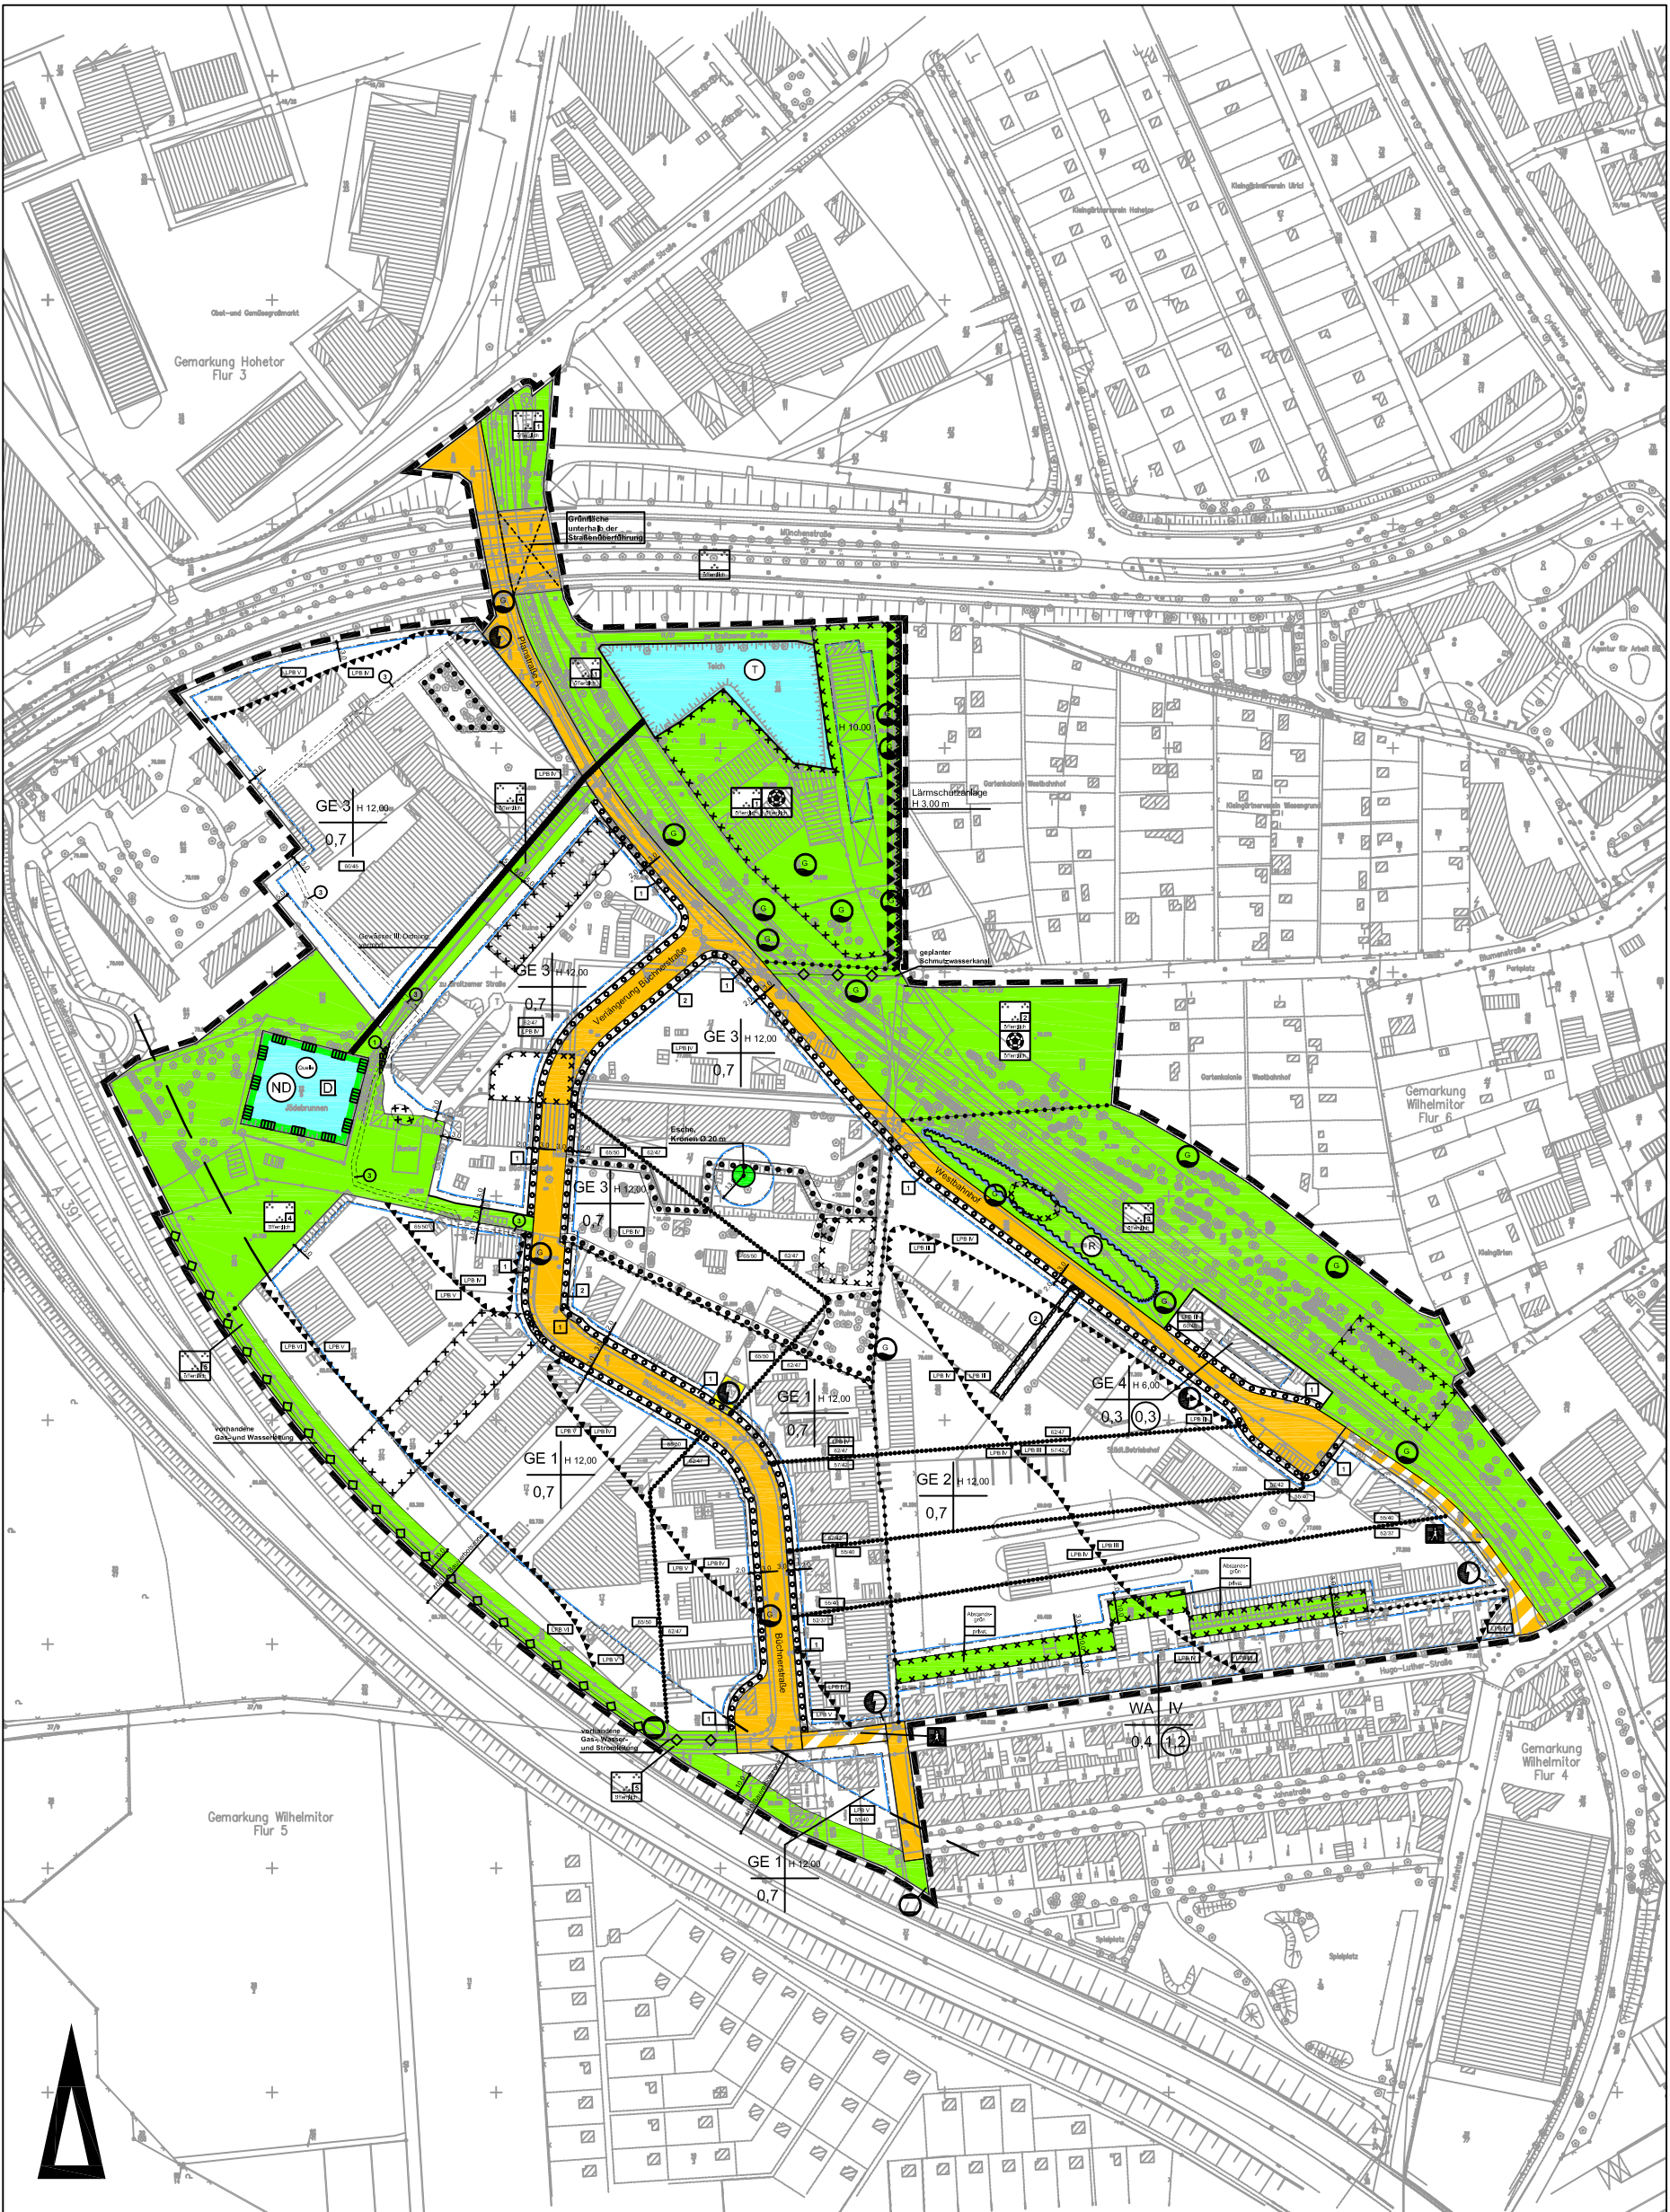

Maßstab ca. 1:3 000

