



Bebauungsplan  
Hildesheimer Straße-Süd, 1. Änderung

LE 37

Geltungsbereich

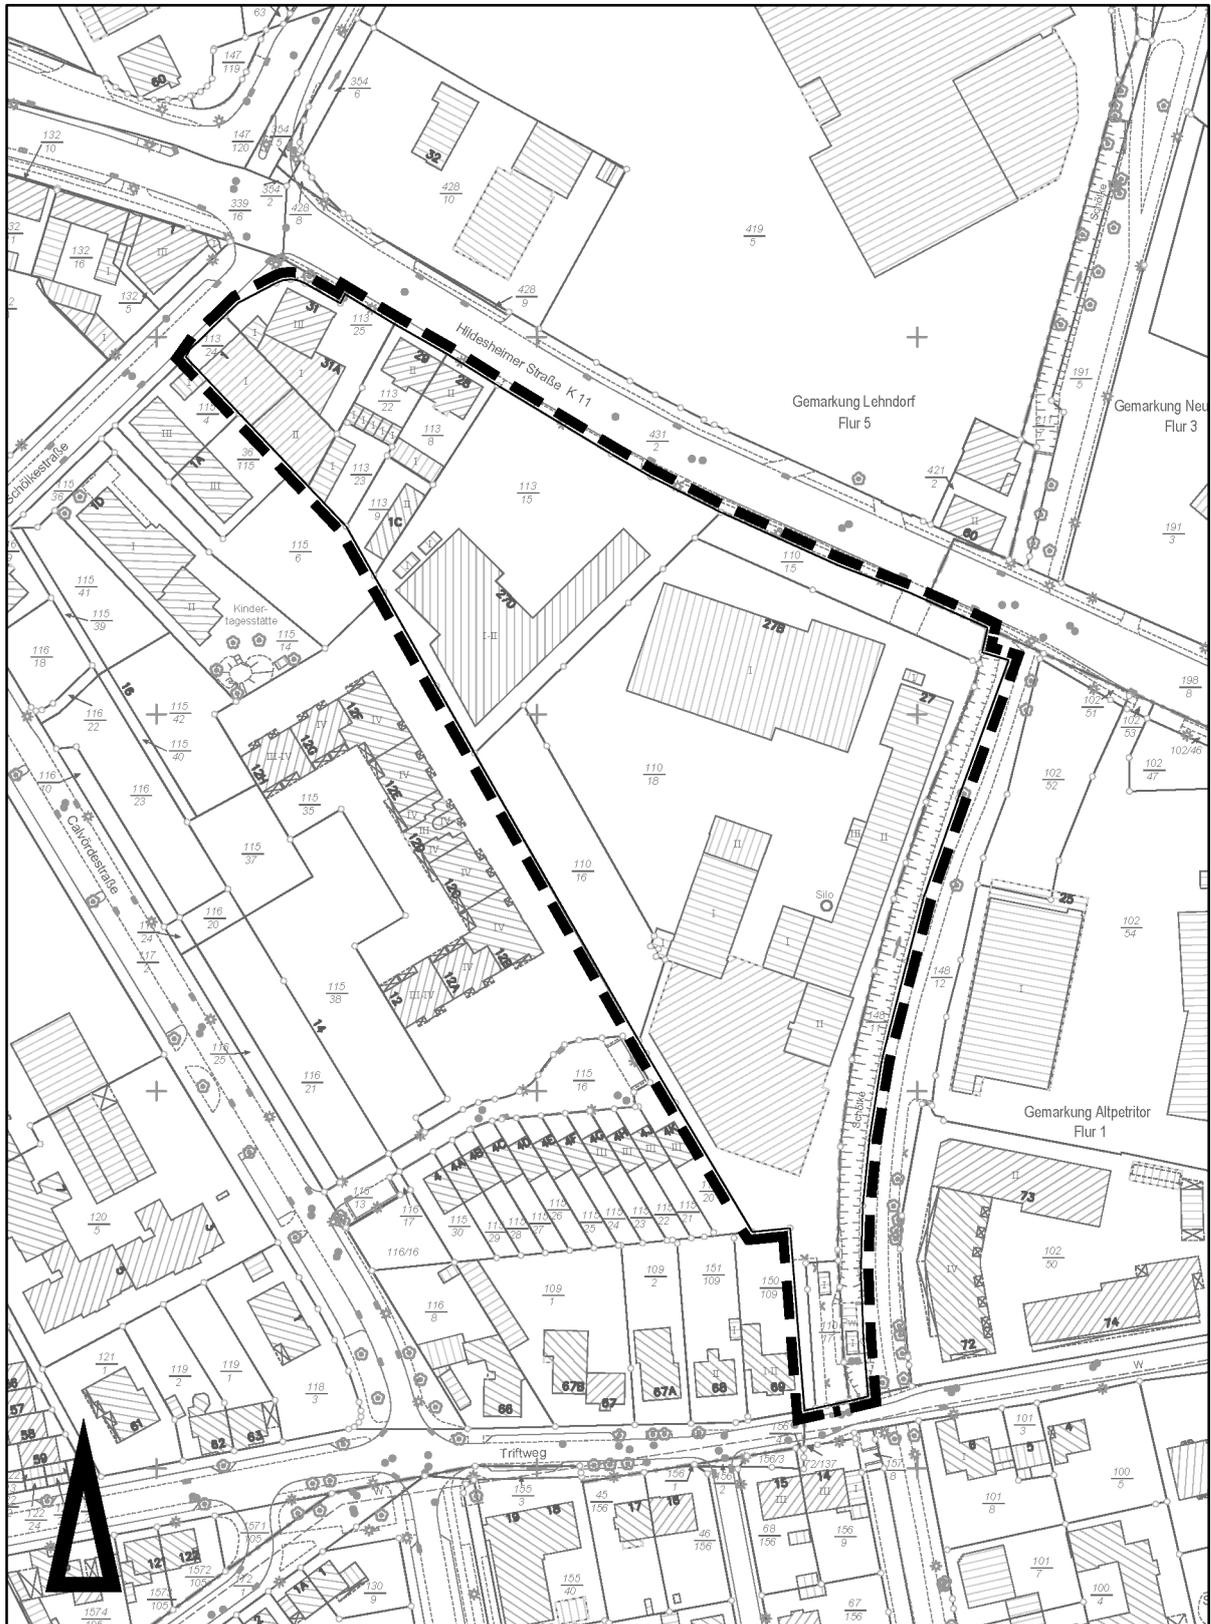

Maßstab 1:2 000

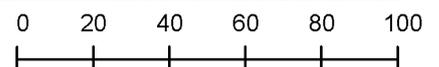

Stadtgrundkarte <sup>1)</sup> der Stadt Braunschweig, erstellt auf Grundlage der Liegenschaftskarte <sup>2)</sup>

<sup>1)</sup> © Stadt Braunschweig Abteilung Geoinformation

<sup>2)</sup> © LGLN Landesamt für Geoinformation und Landesentwicklung Niedersachsen Regionaldirektion Braunschweig