


Bebauungsplan mit örtlicher Bauvorschrift
Otto-von-Guericke-Straße

WI 105

Zeichnerische Festsetzungen, 25. August 2014, § 10 (1) BauGB

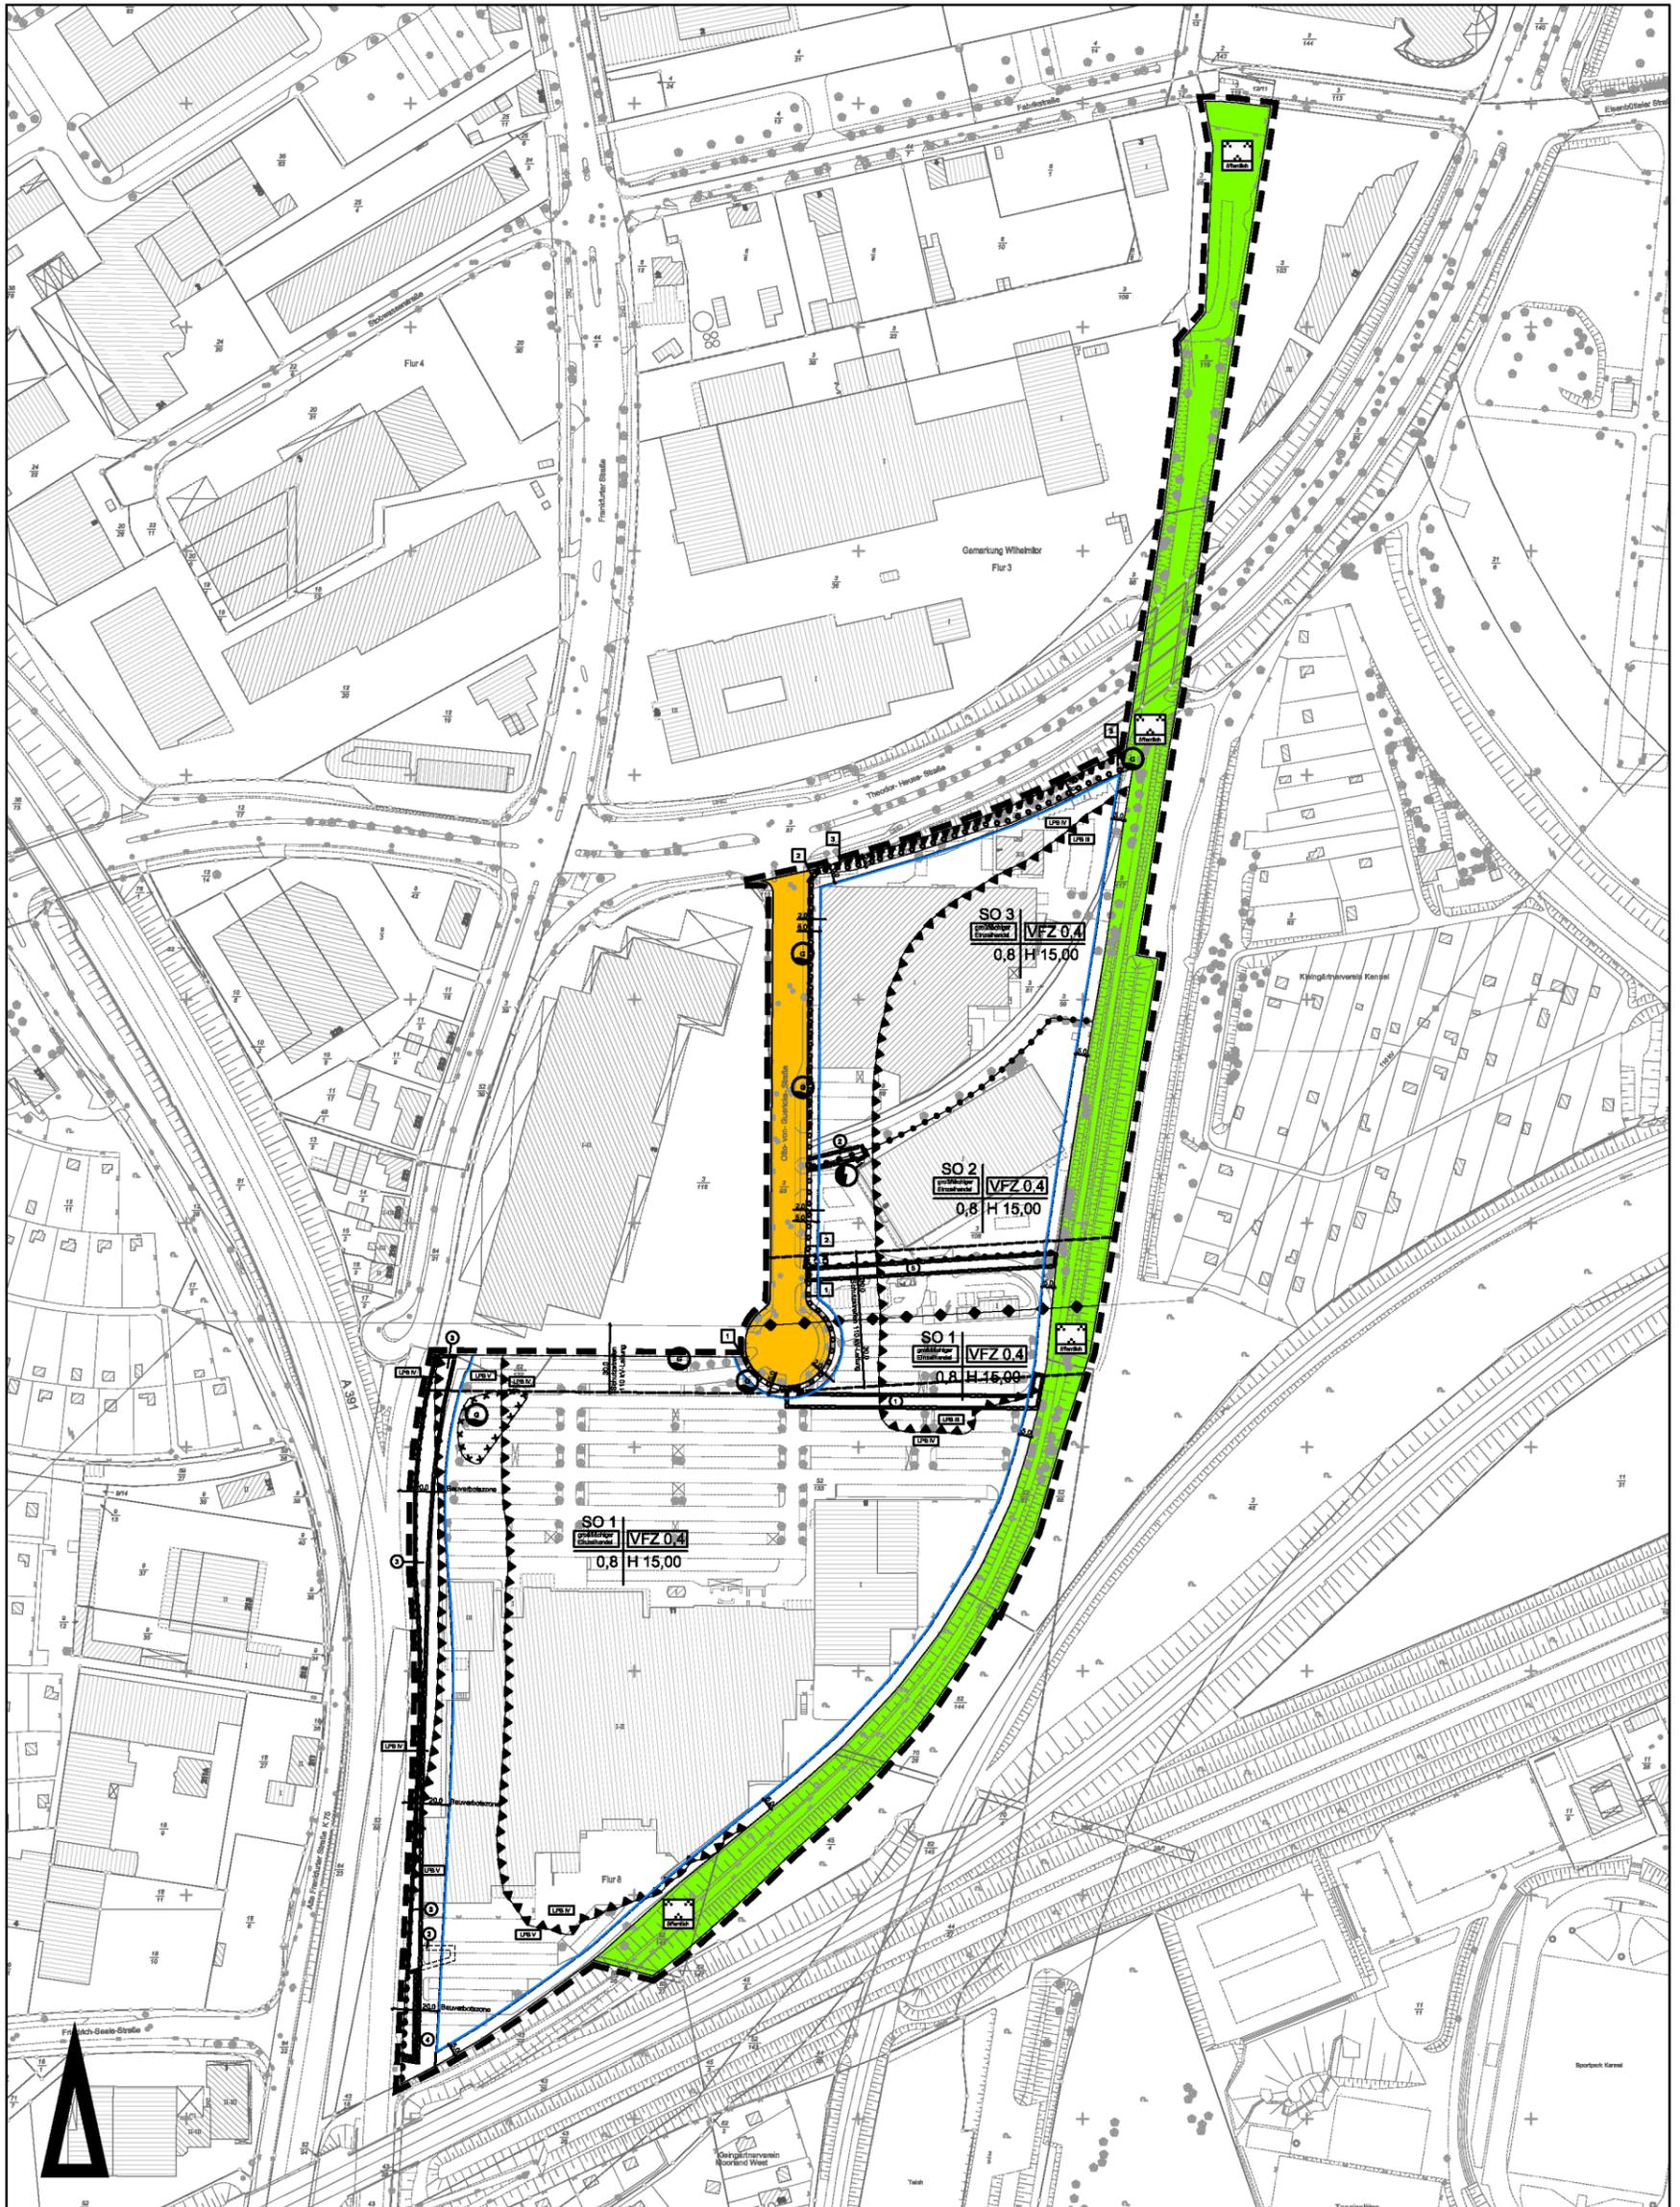

Maßstab ca. 1:3 000

Stadtgrundkarte¹⁾ der Stadt Braunschweig, erstellt auf Grundlage der Liegenschaftskarte²⁾

¹⁾ © Stadt Braunschweig Abteilung Geoinformation

²⁾ © LGLN Landesamt für Geoinformation und Landesentwicklung Niedersachsen, Regionaldirektion Braunschweig