


Bebauungsplan mit örtlicher Bauvorschrift

Greifswaldstraße - Nord

ME 56

Übersichtskarte

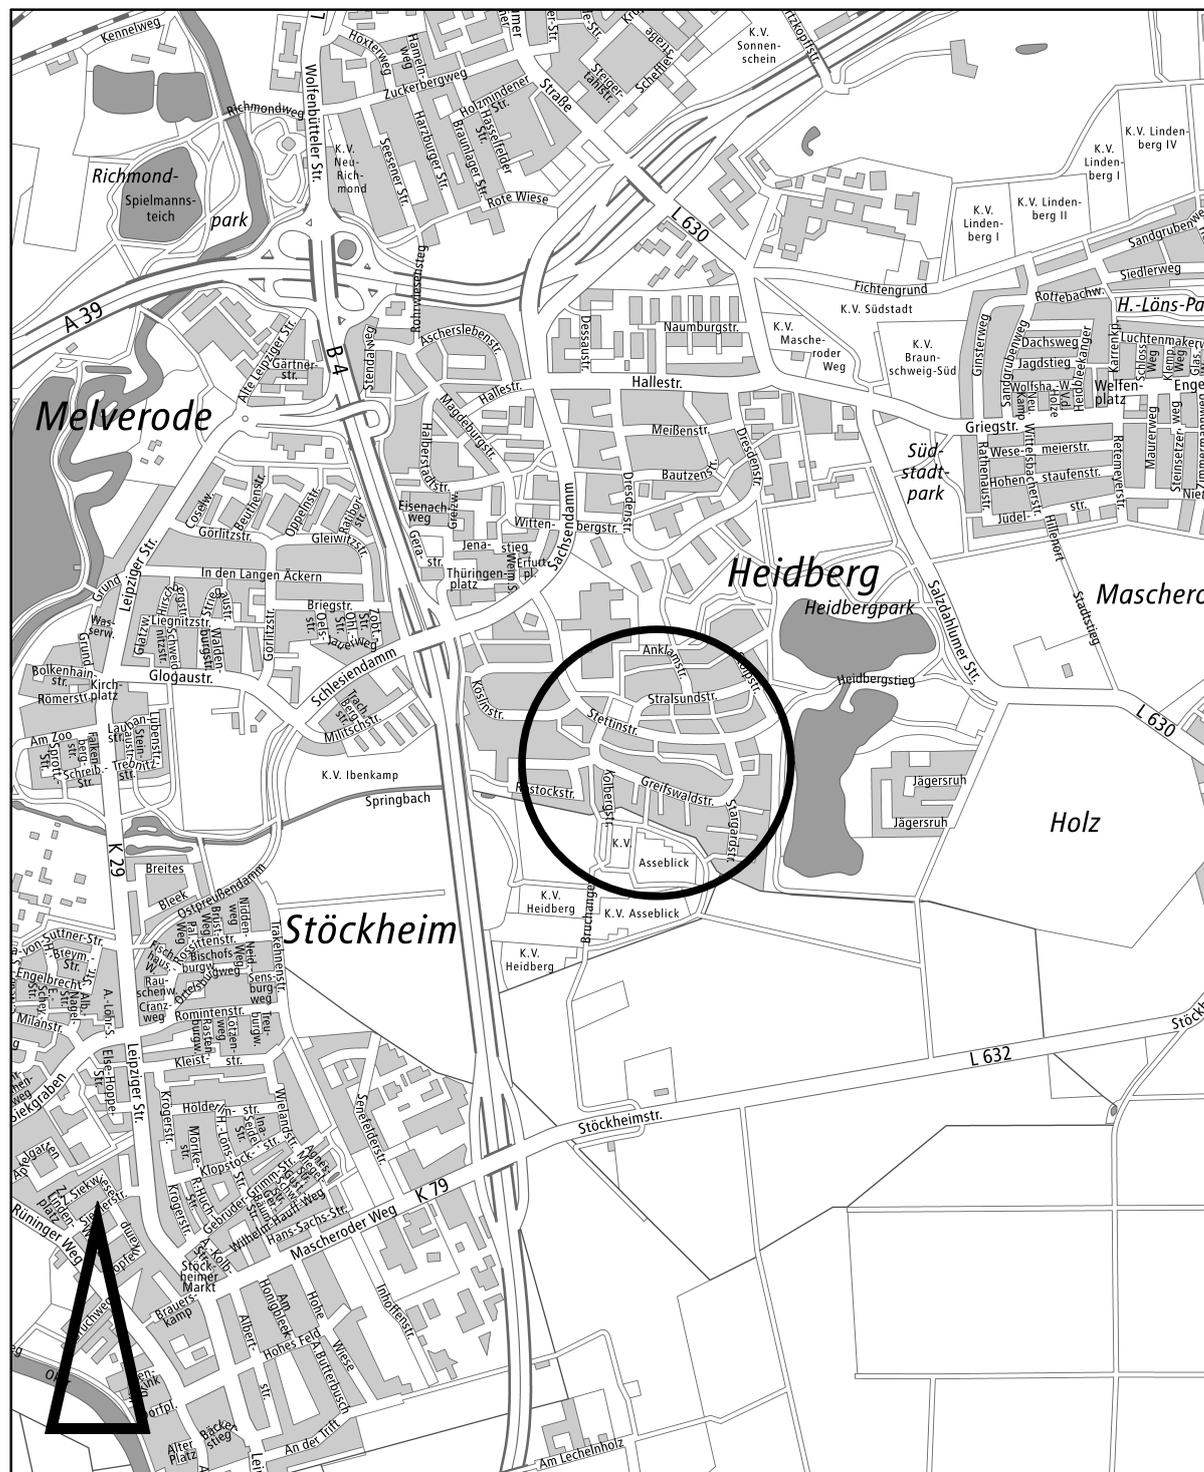

Maßstab ca. 1 : 20.000