


Bebauungsplan mit örtlicher Bauvorschrift
Greifswaldstraße - Nord

ME 56

Nutzungsbeispiel, Stand: 07. Januar 2015, § 10 (1) BauGB



Maßstab 1:1000

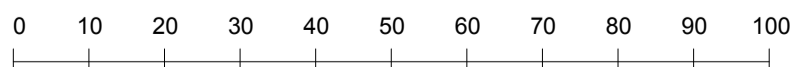

Stadtgrundkarte ¹⁾ der Stadt Braunschweig, erstellt auf Grundlage der Liegenschaftskarte ²⁾

¹⁾ © Stadt Braunschweig Abteilung Geoinformation

²⁾ © LGLN Landesamt für GeoInformation und Landesvermessung Niedersachsen, Regionalbüro Braunschweig-Walldorf

vorgelegt von
Meißner Architekten BDA
 Braunschweig