


Vorhabenbezogener Bebauungsplan mit örtlicher Bauvorschrift

Stellplatzanlage Friedenskirche


AP 22

Zeichnerische Festsetzungen, Stand: 07.01.2015, § 10 (1) BauGB

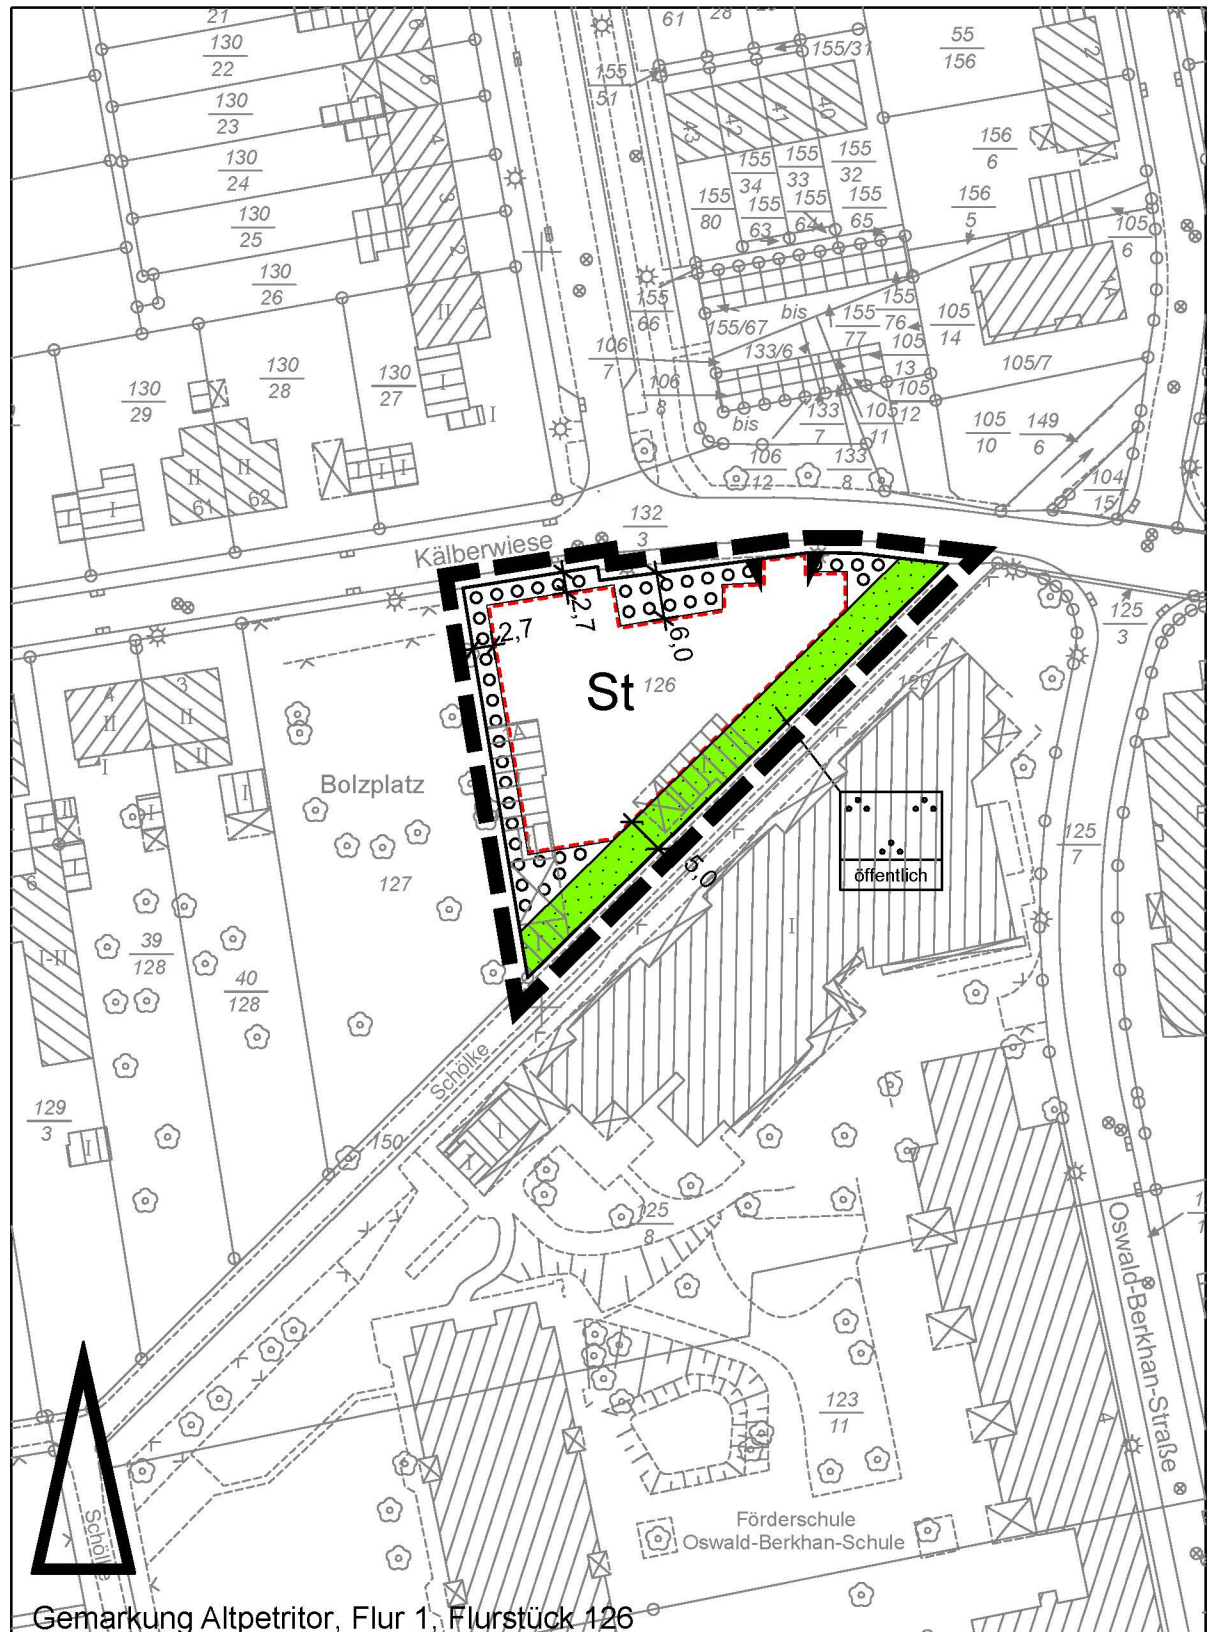

Gemarkung Altpetritor, Flur 1, Flurstück 126

Maßstab 1: 1.000

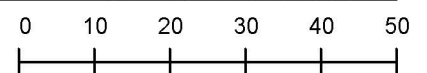

Stadtgrundkarte ¹⁾ der Stadt Braunschweig, erstellt auf Grundlage der Liegenschaftskarte ²⁾

¹⁾ © Stadt Braunschweig Abteilung Geoinformation

²⁾ © LGLN Landesamt für Geoinformation und Landesvermessung Niedersachsen Regionaldirektion Braunschweig-Wolfsburg

vorgelegt von

Meißner Architekten BDA
Braunschweig