


Bebauungsplan mit örtlicher Bauvorschrift  
**Taubenstraße**

**HA 135**

Externe Ausgleichsfläche (Geltungsbereich B, Gemarkung Dibbesdorf, Flur 3, Flurstück 96/1 tlw.)

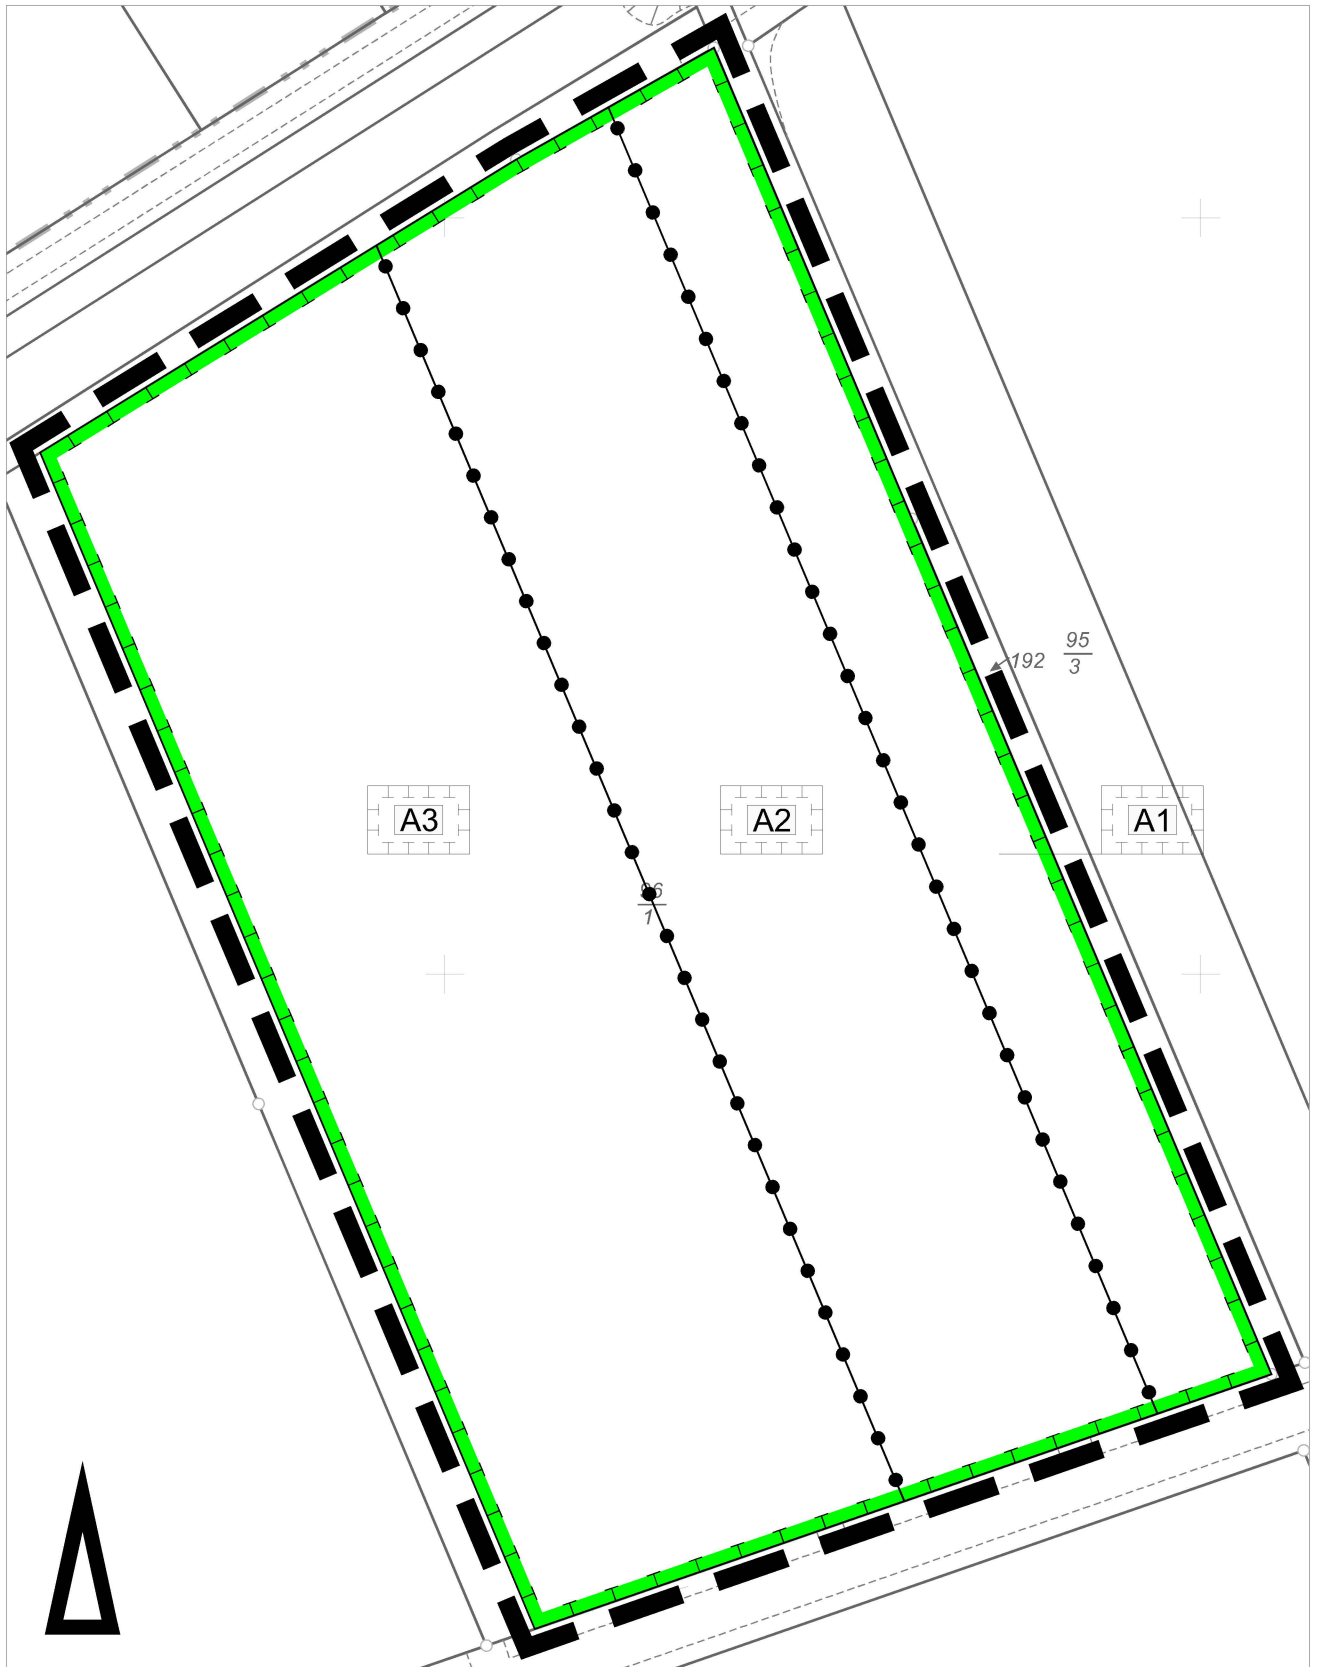

Maßstab 1:1000



Stadtgrundkarte<sup>1)</sup> der Stadt Braunschweig, erstellt auf Grundlage der Liegenschaftskarte<sup>2)</sup>

<sup>1)</sup> © Stadt Braunschweig Abteilung Geoinformation

<sup>2)</sup> ©  Landesamt für Geoinformation und Landesvermessung Niedersachsen Regionalstation Braunschweig-Wolfsburg