

*Betreff:***Städtebauliche Aufwertung des Herzogin-Anna-Amalia-Platzes***Organisationseinheit:*Dezernat III
0610 Stadtbild und Denkmalpflege*Datum:*

08.08.2017

Beratungsfolge

<i>Beratungsfolge</i>	<i>Sitzungstermin</i>	<i>Status</i>
Planungs- und Umweltausschuss (zur Kenntnis)	09.08.2017	Ö
Ausschuss für Kultur und Wissenschaft (zur Kenntnis)	11.08.2017	Ö
Verwaltungsausschuss (zur Kenntnis)	15.08.2017	N
Rat der Stadt Braunschweig (zur Kenntnis)	22.08.2017	Ö

*Sitzungstermin**Status*

09.08.2017

Ö

11.08.2017

Ö

15.08.2017

N

22.08.2017

Ö

Sachverhalt:

Der Herzogin-Anna-Amalia-Platz (siehe Anlage) wird wie folgt räumlich gefasst:

Im Norden durch die Gebäude Am Schloßgarten 7 und 8, im Osten durch das Kleine Haus und die Gebäude Friesenstraße 49 und 51 und im Westen durch die Kolonnadenfassade des ECE-Centers Schlossarkaden. Im Süden geht der Herzogin-Anna-Amalia-Platz in den St.-Nicolai-Platz über, der Übergang wird durch die Verlängerung der südlichen Grundstücksgrenze (Edith-Stein-Schule) gekennzeichnet.

Die Verwaltung ist der Ansicht, dass der Herzogin-Anna-Amalia-Platz hochwertig gestaltet ist, es gibt auf dem Platz zwei besonders gestaltete Aufenthaltsbereiche, zum einen eine an das fernöstliche Symbol Yin und Yang angelehnte Wasser- bzw. Pflanzfläche mit vorgelagerten Sitzmöglichkeiten sowie eine mit Grünpflanzen- und Bauelementen umgebene Spielfläche für Kinder. Auch hier sind Sitzmöglichkeiten gegeben. Zusätzliche Baumstandorte und hochwertige Leuchten kennzeichnen die Platzfläche, die auch ein wichtiger Bewegungsraum (östlicher Eingang ECE, Schulandienung Edith-Stein-Schule, Lieferfläche Kleines Haus) und ein vielfältiger Veranstaltungsort (u.a. Marktplatzfläche) darstellt.

Aus Sicht der Verwaltung weist der Herzogin-Anna-Amalia-Platz im Bestand eine hochwertige Freiraum- und eine hohe Aufenthaltsqualität auf. Defizite sind hier nicht erkennbar, daher ist die Verwaltung der Ansicht, dass zusätzliche Bäume und weitere grüne Bewegungsinselfen unangebracht sind, da diese eine notwendige Bewegungsfreiheit und Flexibilität auf dem Platz einschränken würden.

Zu der in dem Antrag 17-04973 weiterhin vorgebrachten Idee, 30 besonders gut erhaltene ehemalige Schloßsteine auf dem Herzogin-Anna-Amalia-Platz zu präsentieren, wird auf die bereits ergangene Mitteilung 17-04814 verwiesen, darin ist die Absicht der Verwaltung beschrieben, die 30 Steine in Querum oberirdisch über den zur Vergrabung vorgesehenen Reststeinen zu lagern. Die Steine wären dort als landschaftsgärtnerisches Element auf einer städtischen Grünfläche öffentlich präsent.

Die Verwaltung hält an dieser Absicht im Wesentlichen aus zwei Gründen fest:

- Es erscheint sinnvoll, die nicht in der Schlossfassade verbauten Steine zu konzentrieren und nicht auf unterschiedliche Lagerstandorte im Stadtgebiet zu verteilen. Die oberirdisch gelagerten 30 Reststeine würden die unterirdische Lagerstätte in Querum kennzeichnen.


Eine entsprechende Anordnung, Präsentation und Kennzeichnung der Steine dort wäre sinnvoll und angemessen.

- Durch die Schlossfassade und die darin verbauten alten Schlosssteine sind diese in der Innenstadt ausreichend öffentlich präsent und von herausragender Stadtbildbedeutung. Aus Sicht der Verwaltung würde eine Präsentation weiterer Reststeine losgelöst von der Fassade auf dem Herzogin-Anna-Amalia-Platz keinen zusätzlichen Mehrwert, sondern ggf. sogar eine Irritation bedeuten. Zumal hier in diesem städtischen Kontext mit sehr viel höheren Kosten für die Präsentation der Steine (Lapidarium) im Vergleich zu der Lagerstätte in Querum zu rechnen sein wird.

Leuer

Anlage/n:

Lageplan Herzogin-Anna-Amalia-Platz

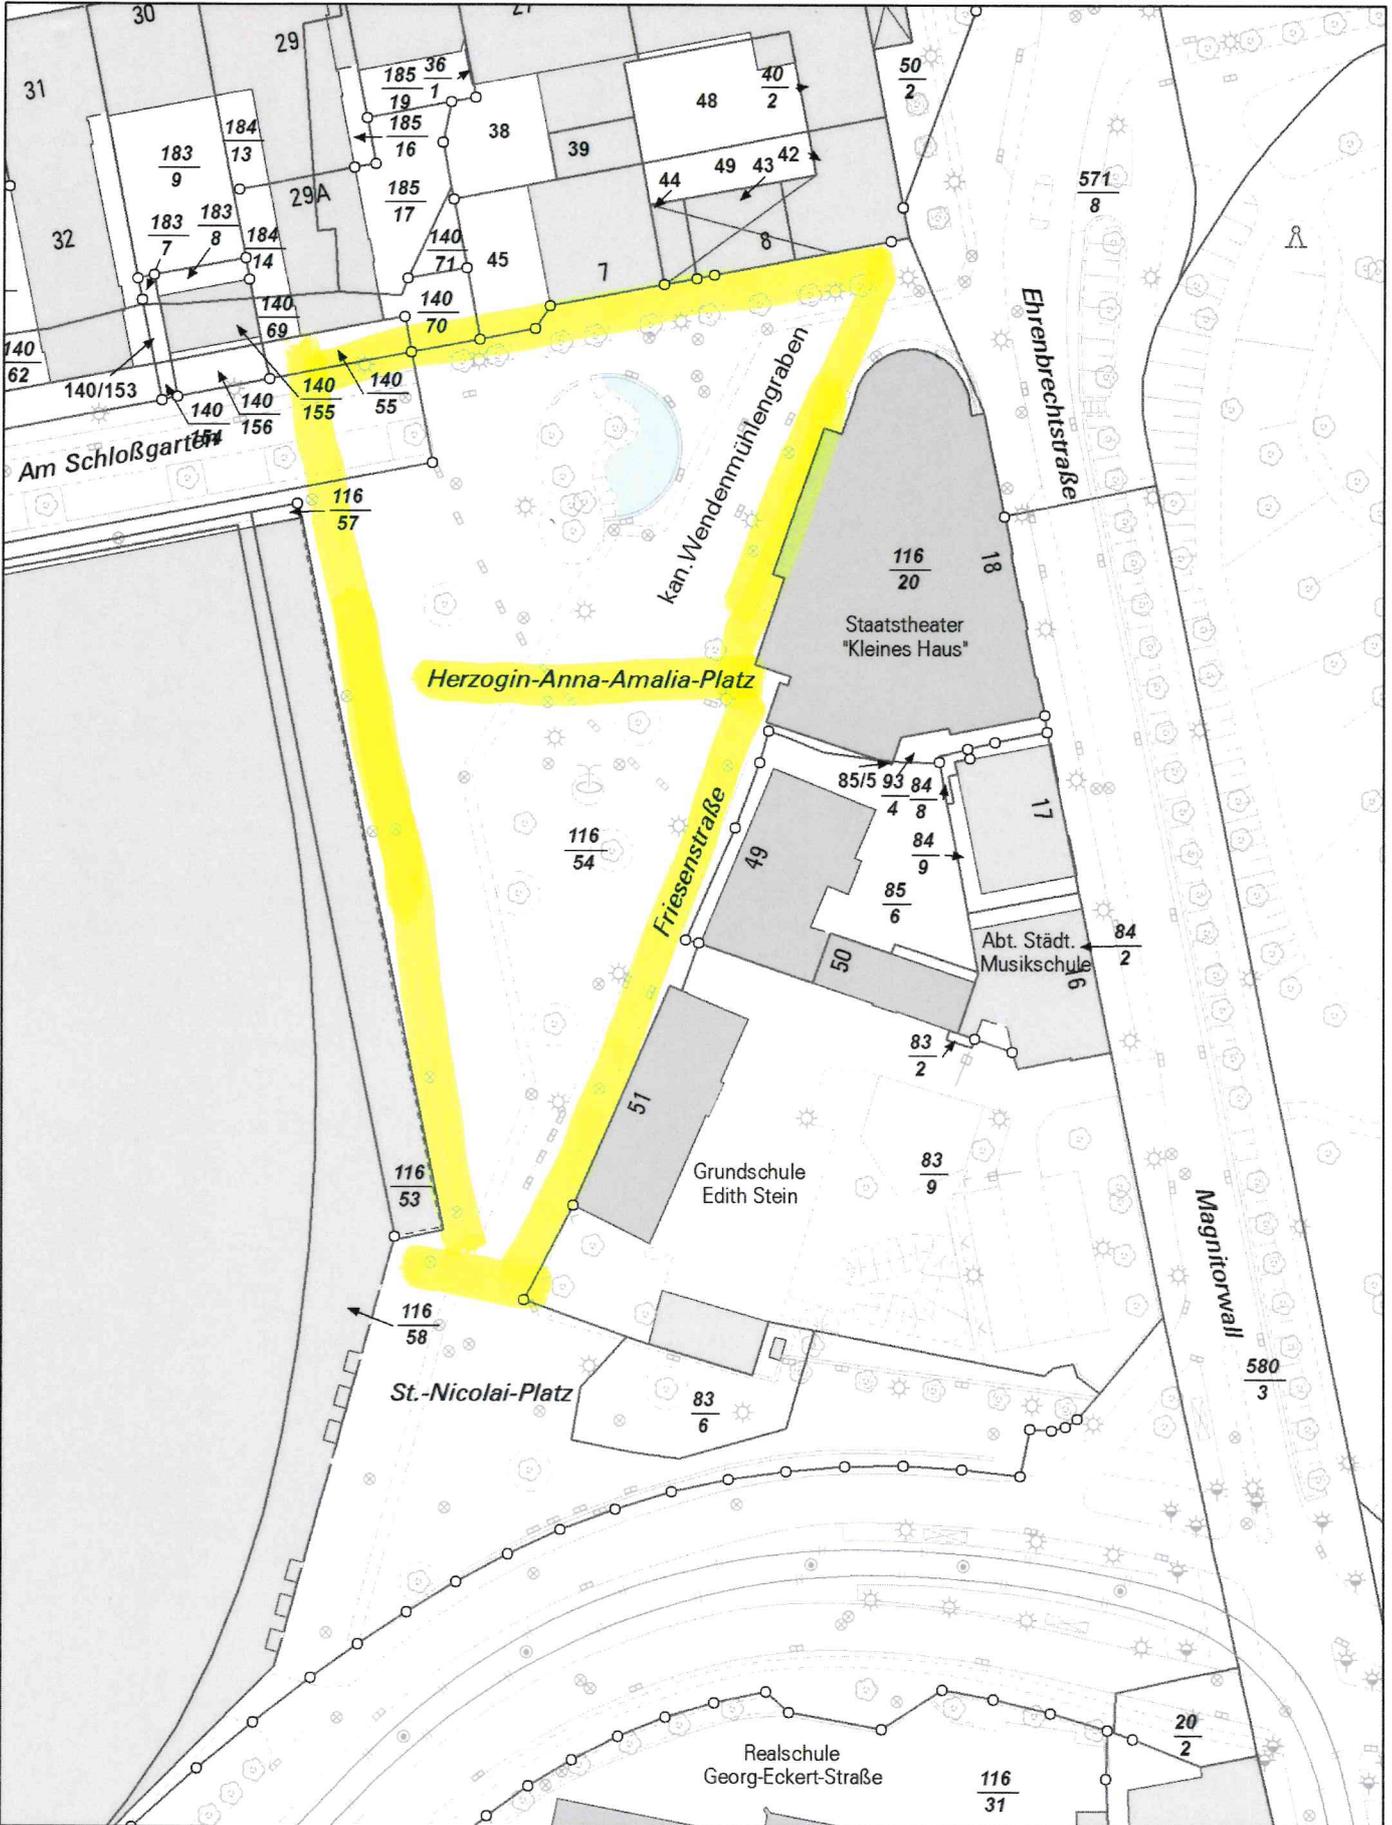


Nur für den
Dienstgebrauch

Angefertigt: 28.07.2017

Maßstab: 1:1.000

Erstellt für Maßstab

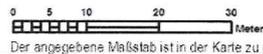

Der angegebene Maßstab ist in der Karte zu prüfen



Stadt



Braunschweig

Fachbereich Stadtplanung
und Umweltschutz,
Abteilung Geoinformation