

*Betreff:***Städtebauförderprogramm "Soziale Stadt - westliches Ringgebiet"  
- Festlegung des Fördergebietes gem. § 171 e BauGB***Organisationseinheit:*Dezernat III  
61 Fachbereich Stadtplanung und Umweltschutz*Datum:*

07.06.2017

<i>Beratungsfolge</i>	<i>Sitzungstermin</i>	<i>Status</i>
Planungs- und Umweltausschuss (Vorberatung)	07.06.2017	Ö
Ausschuss für Soziales und Gesundheit (Vorberatung)	07.09.2017	Ö
Verwaltungsausschuss (Vorberatung)	19.09.2017	N
Rat der Stadt Braunschweig (Entscheidung)	26.09.2017	Ö

**Beschluss:**

„Die Festlegung des Städtebaufördergebietes „Westliches Ringgebiet“ als Fördergebiet gemäß BauGB § 171 e „Maßnahmen der Sozialen Stadt“ in der als Anlage 1 beigefügten Anlage wird beschlossen.“

**Sachverhalt:**Anlass:

Der Stadtbezirksrat 310 hat in seiner Sitzung vom 6.06.2017 einen Änderungsantrag zur Vorlage 16-02625-01 gefasst: „Im Bereich 2.2 Gewerbegebiet Arndtstraße soll der Spielplatz im Sanierungsgebiet verbleiben.“


Dem Änderungsantrag des Stadtbezirksrats wird gefolgt. Um langfristig Maßnahmen in dem Bereich (Gemarkung: Wilhelmitor, Flur: 005, Flurstück: 02/49, 17/39) fördern zu können, wird der Spielplatz darüber hinaus als Fördergebiet gemäß BauGB § 171 e „Maßnahmen der Sozialen Stadt“ aufgenommen.

Der Planausschnitt des Fördergebiets gemäß § 171 e BauGB wird entsprechend erweitert.

Leuer

**Anlage/n:**

Fördergebiet nach § 171 e BauGB (Stand 7.06.2017)

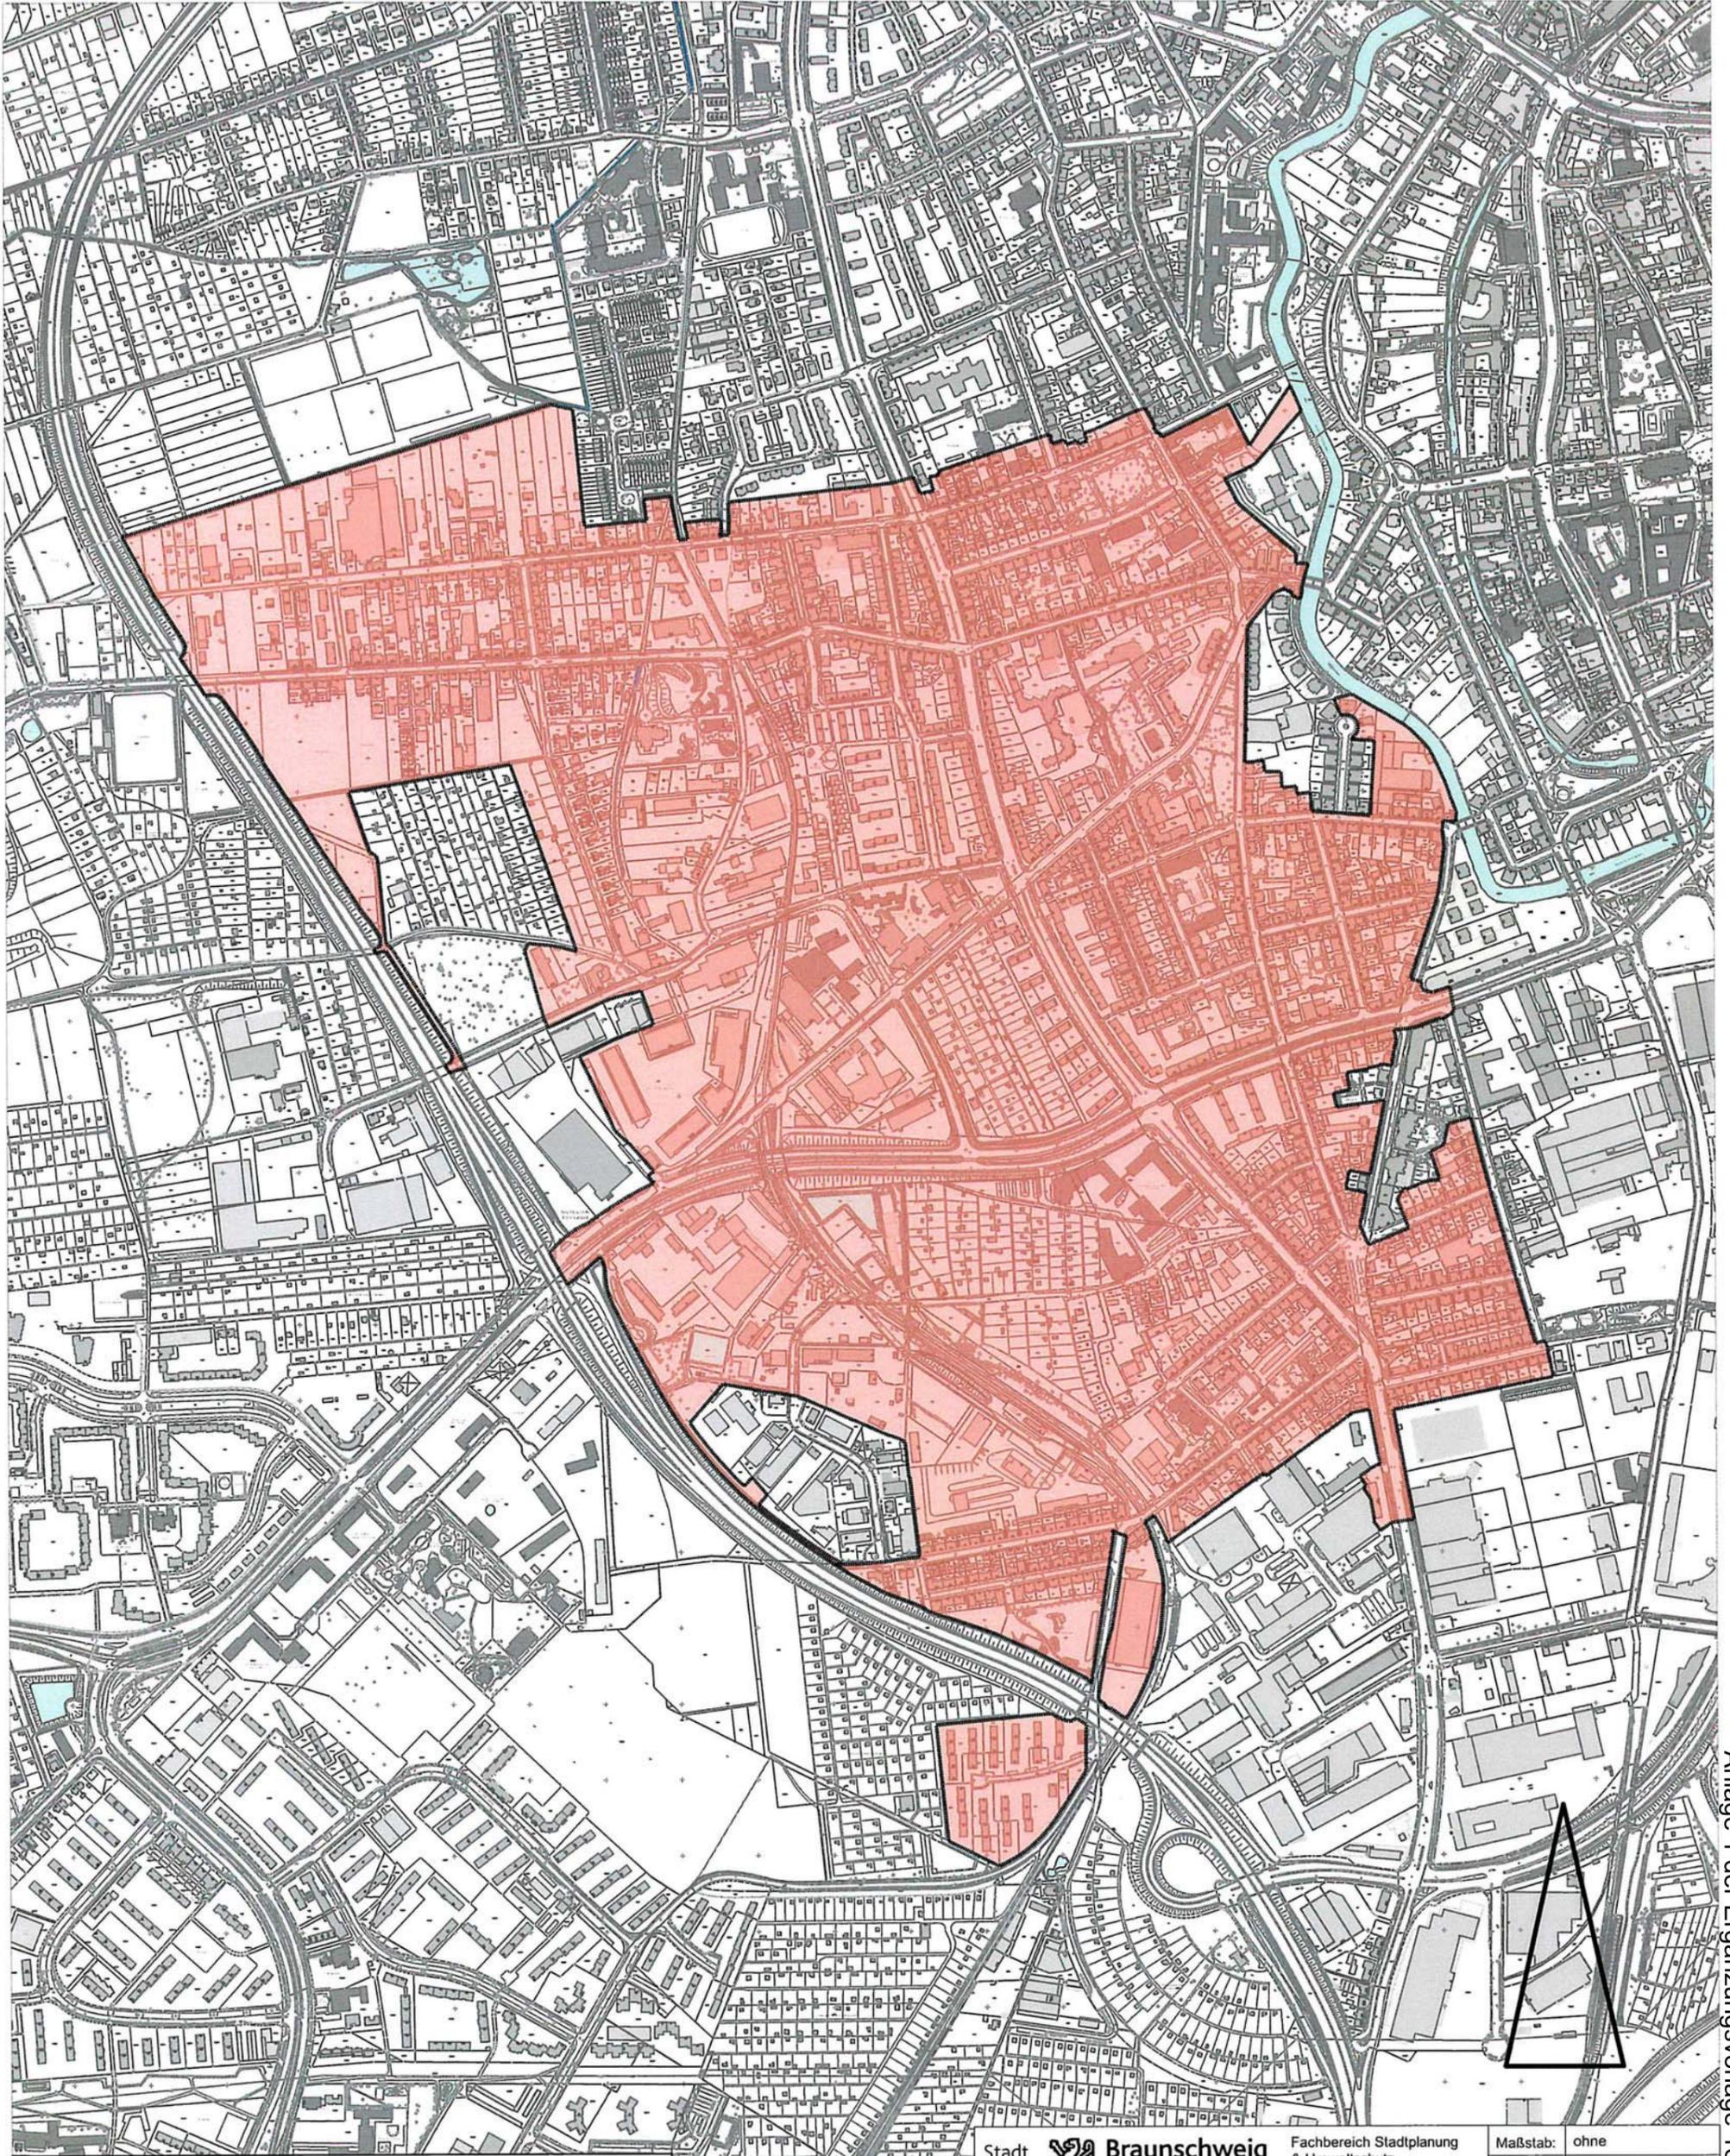

 **Beschluss nach § 171e BauGB**

Stadtgrundkarte<sup>1)</sup> der Stadt Braunschweig, erstellt auf Grundlage der Liegenschaftskarte<sup>2)</sup>  
<sup>1)</sup> © Stadt Braunschweig Abteilung Geoinformation

<sup>2)</sup> © LGLN Landamt für Geoinformation und Landentwicklung Niedersachsen, Kopiarbeit Braunschweig

Stadt  <b>Braunschweig</b> Fachbereich Stadtplanung & Umweltschutz Stelle Stadterneuerung Platz der Deutschen Einheit 1 38100 Braunschweig		Maßstab: ohne Plan-Nr.: gesehen:
Projekt: Sanierungsgebiet Westliches Ringgebiet - Soziale Stadt Plan: Beschluss nach § 171e BauGB	Date: gezeichnet: 25.07.2016 / SP4 bearbeitet: 07.06.2017 / SP4	

Anlage 1 der Ergänzungsvorlage 16-03424-02