Anlage 5

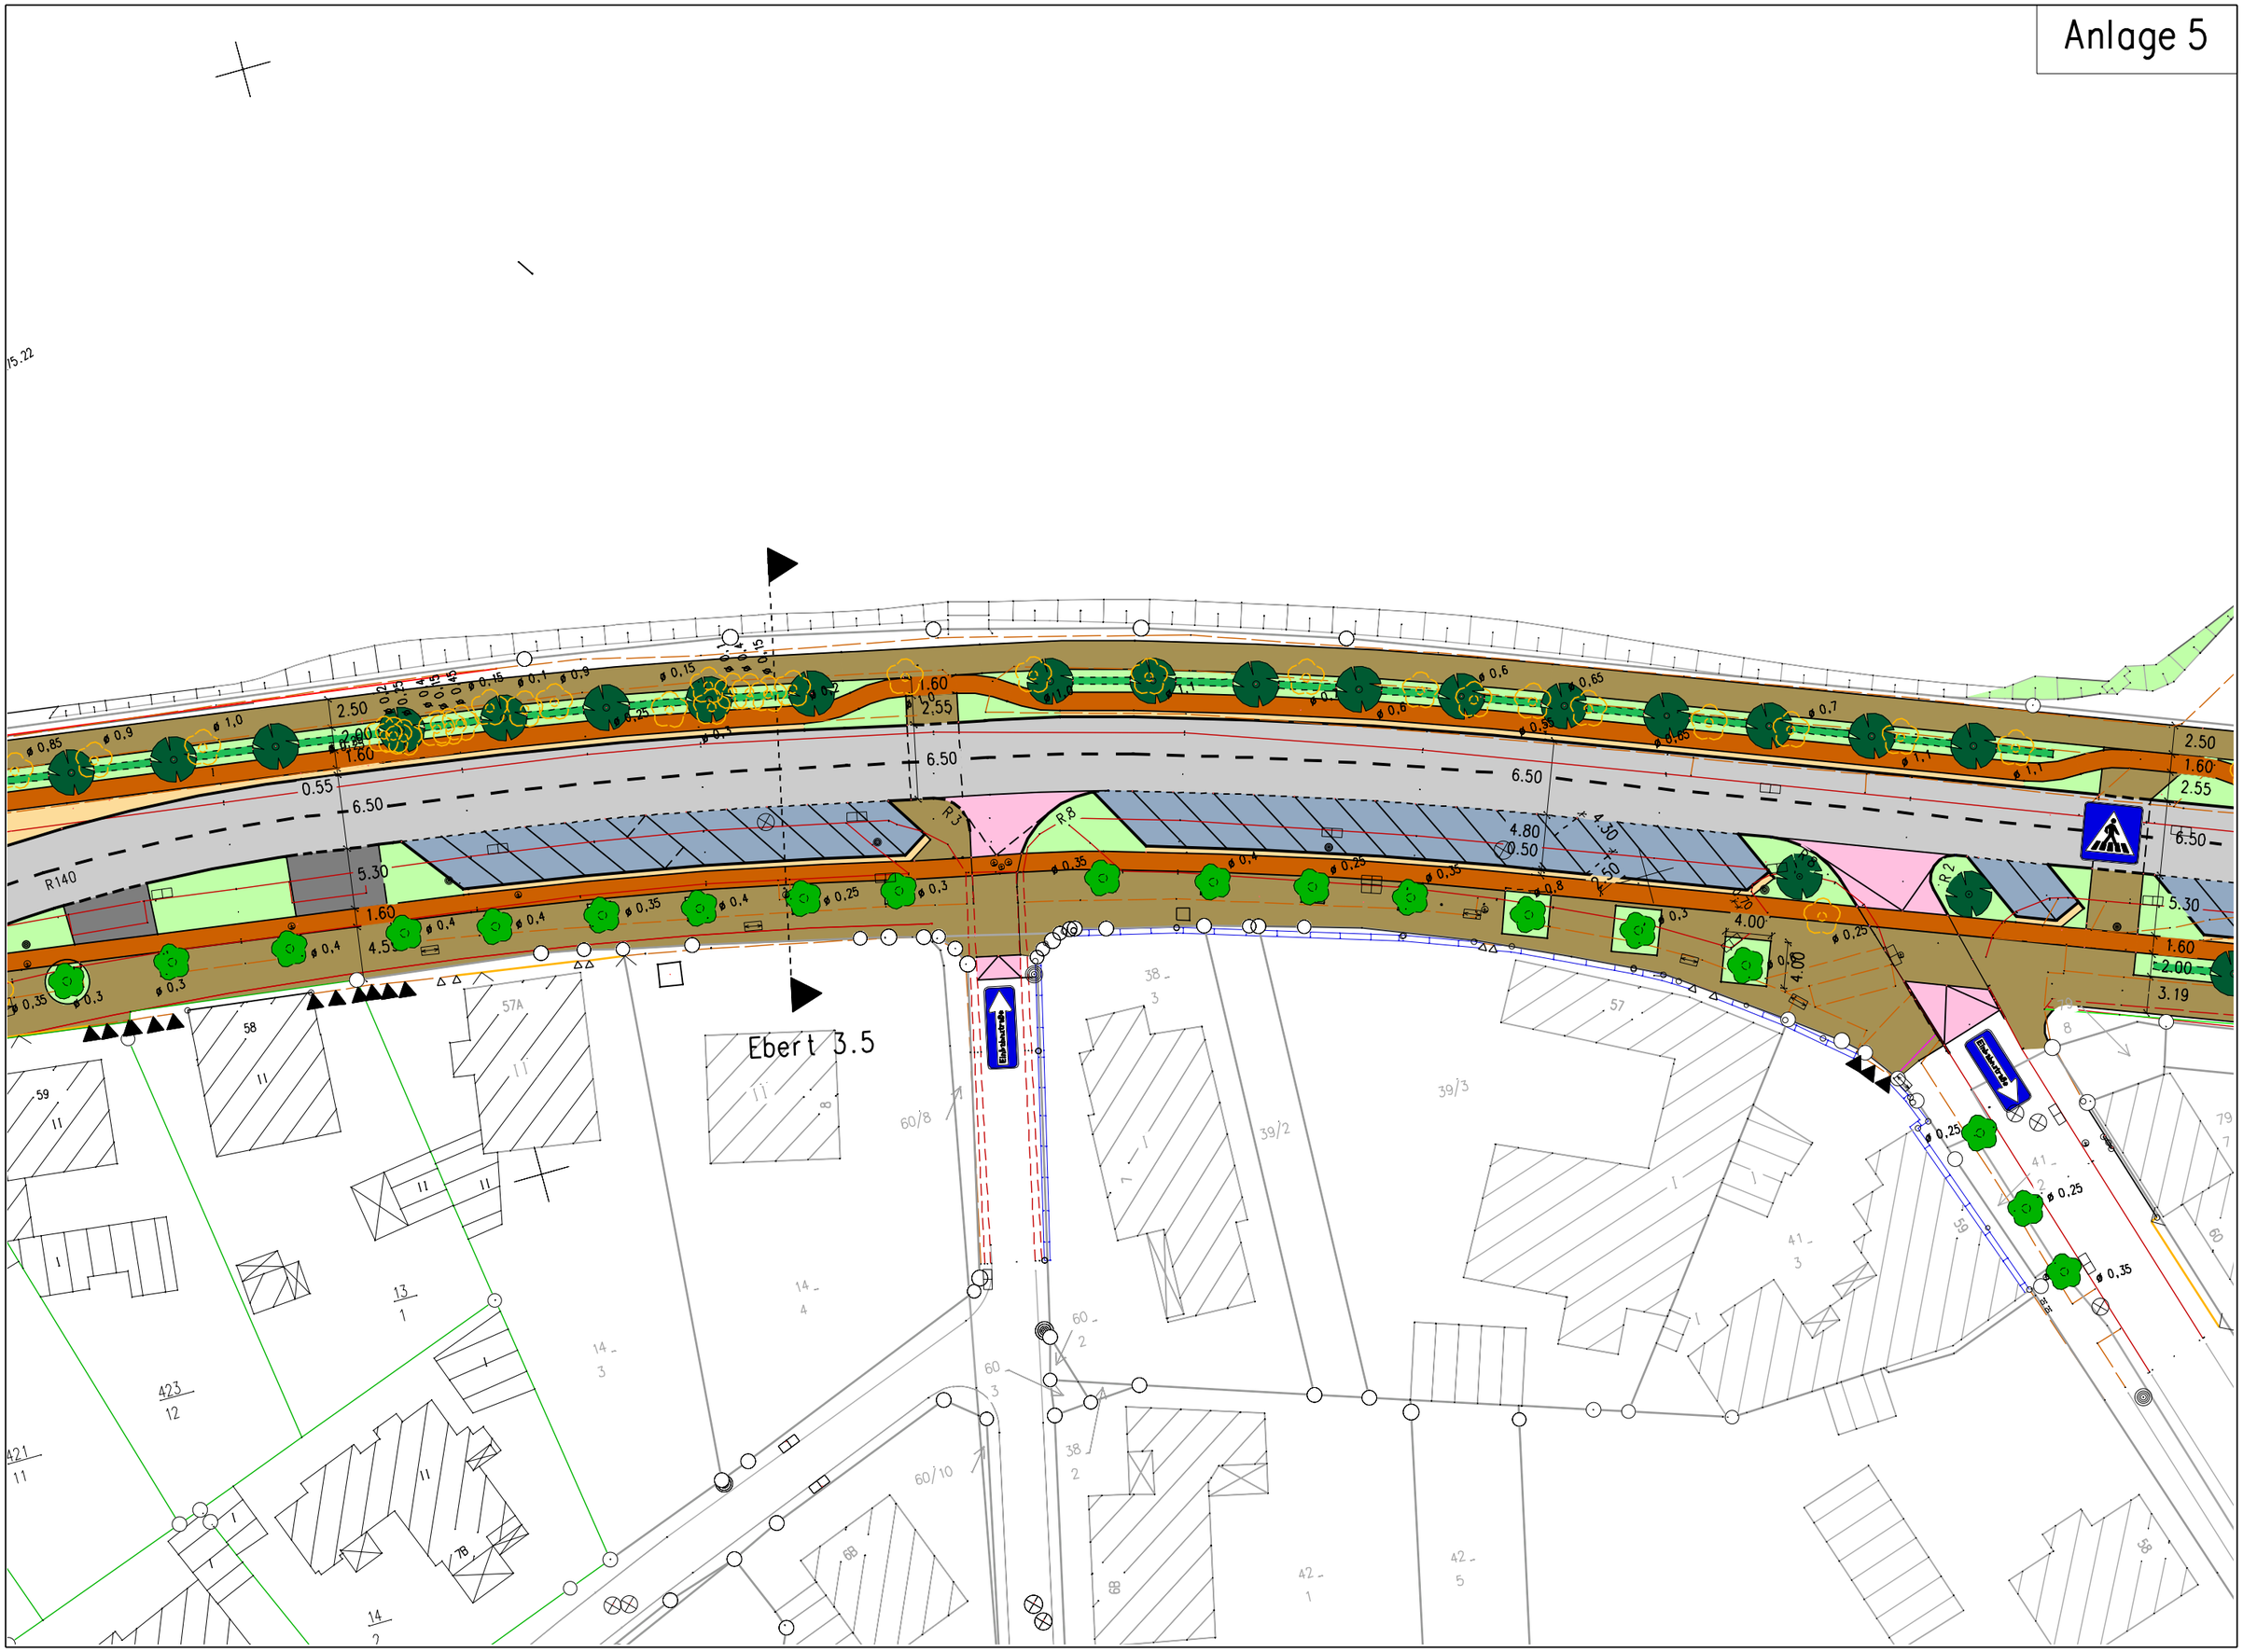
Ebert 3.5
R140
6.50
5.30
1.60
4.50
2.50
2.00
0.55
2.55
3.19
4.80
0.50
4.30
2.50
4.00
R3
R8
R12
Einbahnstraße
Einbahnstraße
57A
58
59
60/8
60/10
39/3
39/2
57
13
1
423
12
421
11
14
3
14
4
14
2
60
2
60
3
38
2
38
3
42
1
42
5
41
2
41
3
79
7
68
7B