Stadt Braunschweig

Bebauungsplan mit örtlicher Bauvorschrift
**Blumenstraße-Süd** **WI 103**
Geltungsbereich A, Stand: 26. Mai 2014, Verfahrensstand: § 10 (1) BauGB

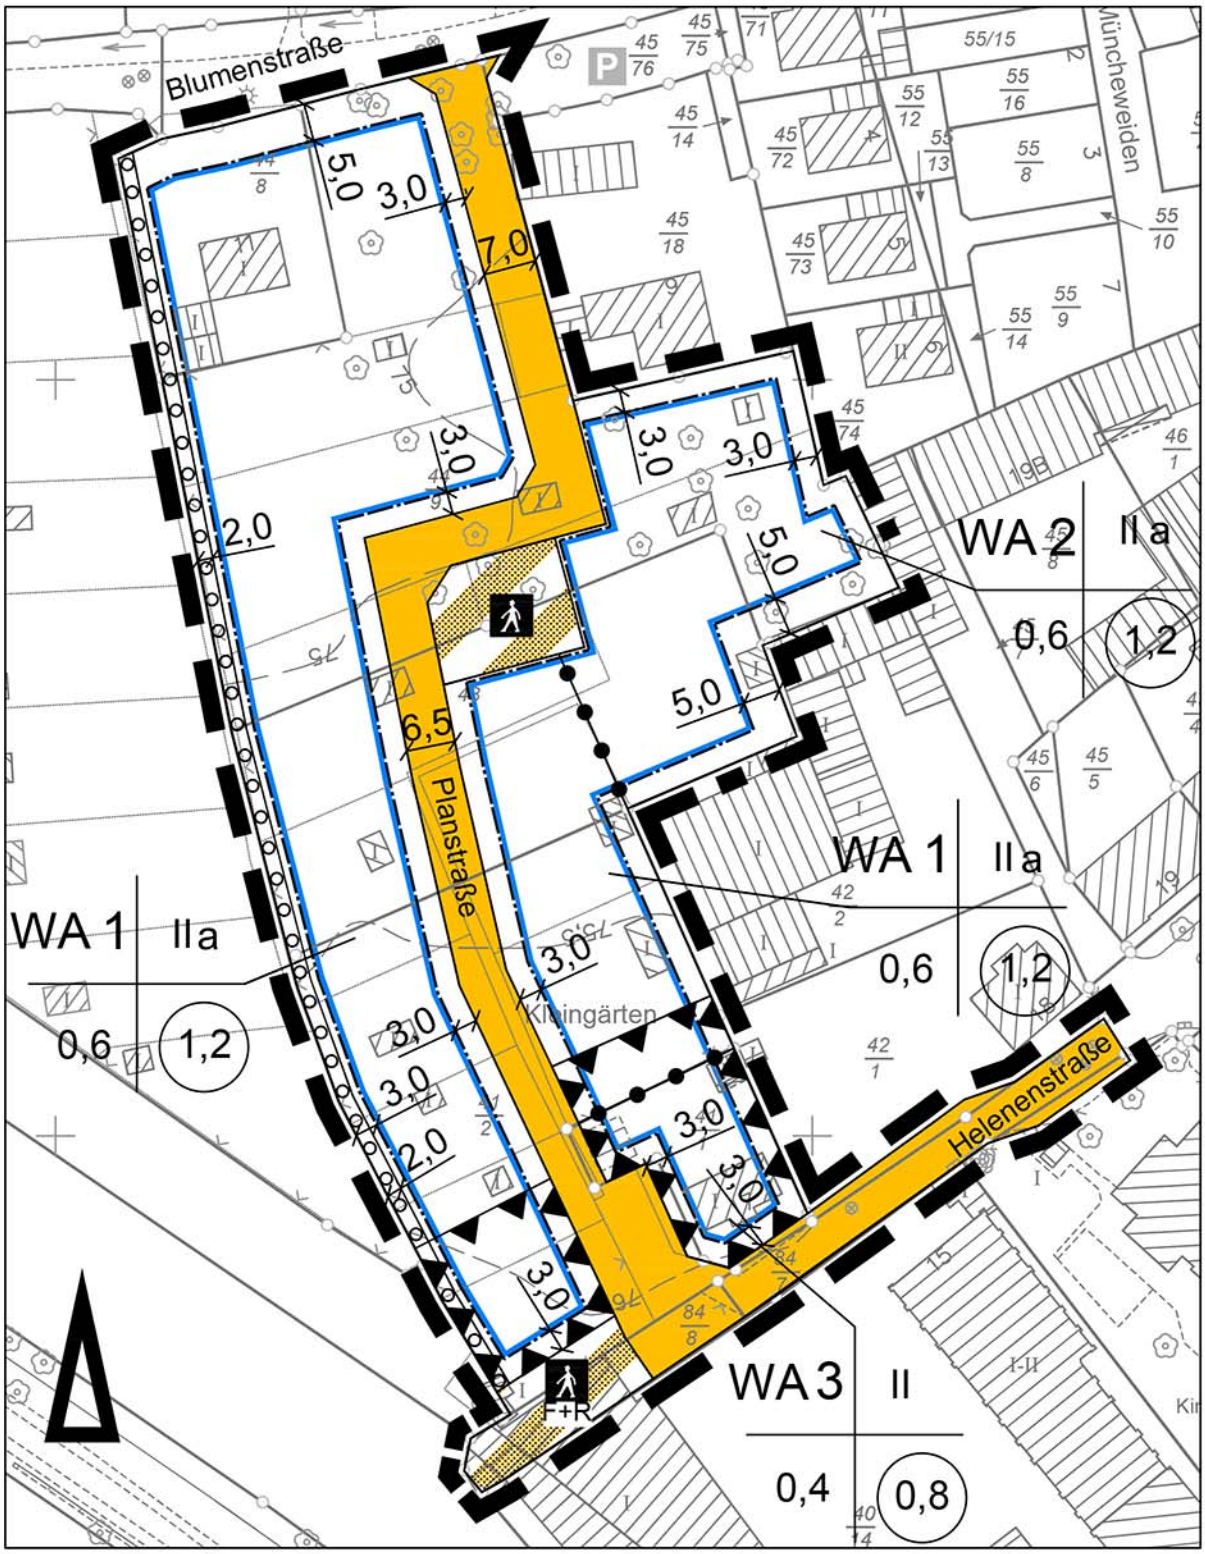


Maßstab 1:1000

Stadtgrundkarte[1] der Stadt Braunschweig, erstellt auf Grundlage der Liegenschaftskarte[2]

[1] © Stadt **Braunschweig** Abteilung Geoinformation

[2] © LGLN Landesamt für Geoinformation und Landentwicklung Niedersachsen Regionaldirektion Braunschweig

0 10 20 30 40 50 60